


Чертеж градостроительного плана земельного участка

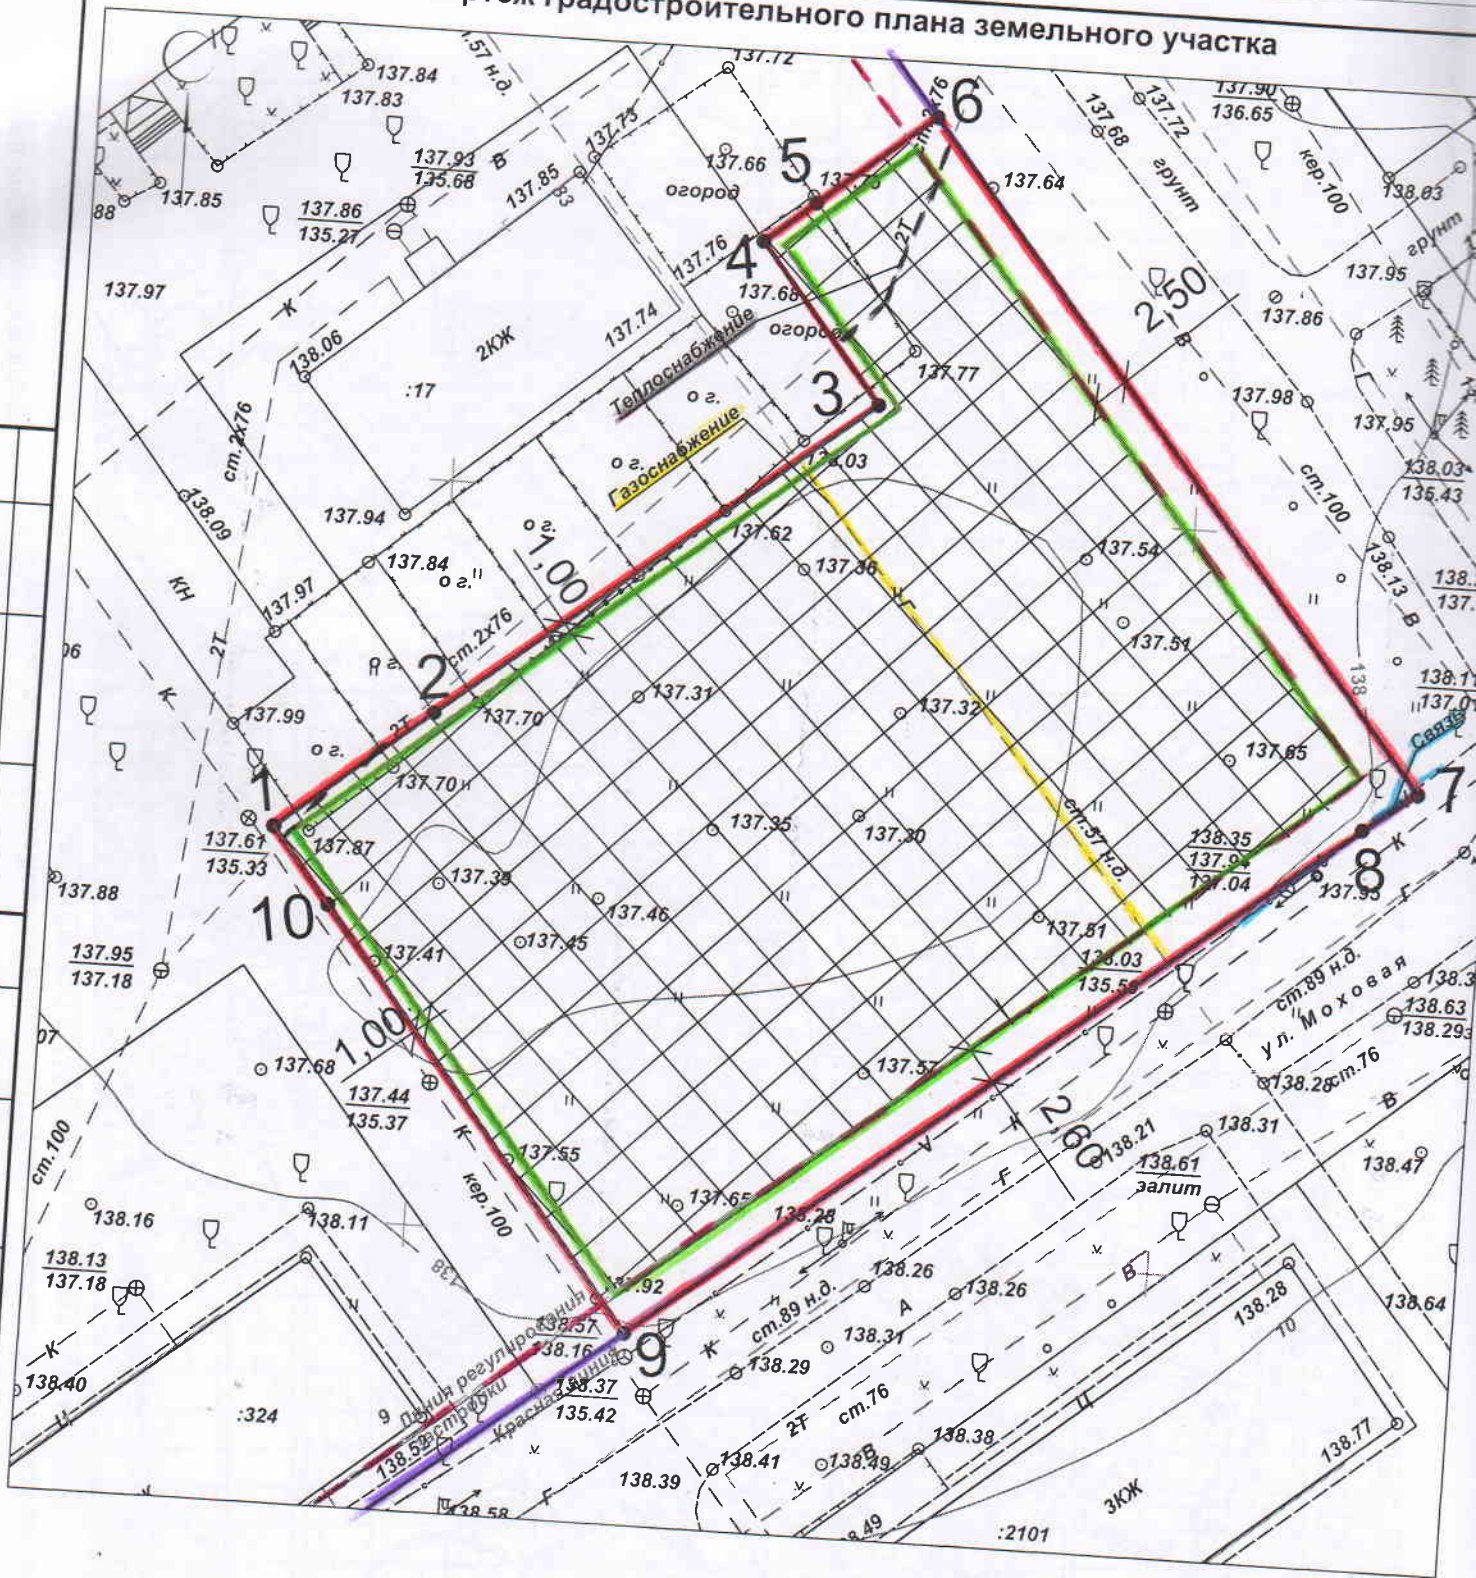

Условные обозначения

	Граница земельного участка
4•	Номер поворотной точки земельного участка
	Место допустимого размещения для зданий, строений, сооружений <u>основного</u> вида использования земельного участка - с минимальным отступом от границ земельного участка - 1м
Г Т С	Инженерные коммуникации, которые отображены на топографической съемке в границах земельного участка

Примечание: Конкретизация видов объектов капитального строительства по всем видам разрешенного использования с указанием минимального отступа от границ земельного участка в целях определения мест допустимого размещения зданий, строений, сооружений, за пределами которых запрещено строительство зданий, строений, сооружений указана в текстовой части градостроительного плана в п.2.3

Примечание	Наименование	-
------------	--------------	---

№ Точки	X	Y
1	217376,12	278989,53
2	217384,41	278999,77
3	217406,9	279028,24
4	217417,38	279019,86
5	217420,18	279023,22
6	217426,44	279030,98
7	217383,19	279066,10
8	217380,62	279062,49
9	217343,67	279015,21
10	217371,13	278993,50

Чертеж градостроительного плана земельного участка разработан управлением благоустройства и строительства на основании документа, выполненного на топографической съемке, выполненной ООО "Термес" в декабре 2020г.

[illegible]

Приложение 1
к градостроительному плану

1:500

Масштаб

11/

1

1/10/2008

РФ, Владимирская обл., МО г.Ковров (городской округ),
г.Ковров, ул.Моховая, 3/у 11

Администрация г. Коврова
УБСРД

КАРТА (ПЛАН)


Охранная зона источника водоснабжения ОАО "Домостроительный комбинат" скважина №2 (34512), скважина №1 (34524), 3 (третий) пояс

Приложение № 2, лист 1
к градостроительному плану



КАРТА (ПЛАН)

Зона санитарной охраны источника водоснабжения ОАО "Ковровхлебопродукт"
скважина № 14538 и скважина № 15857, 3 (третий) пояс

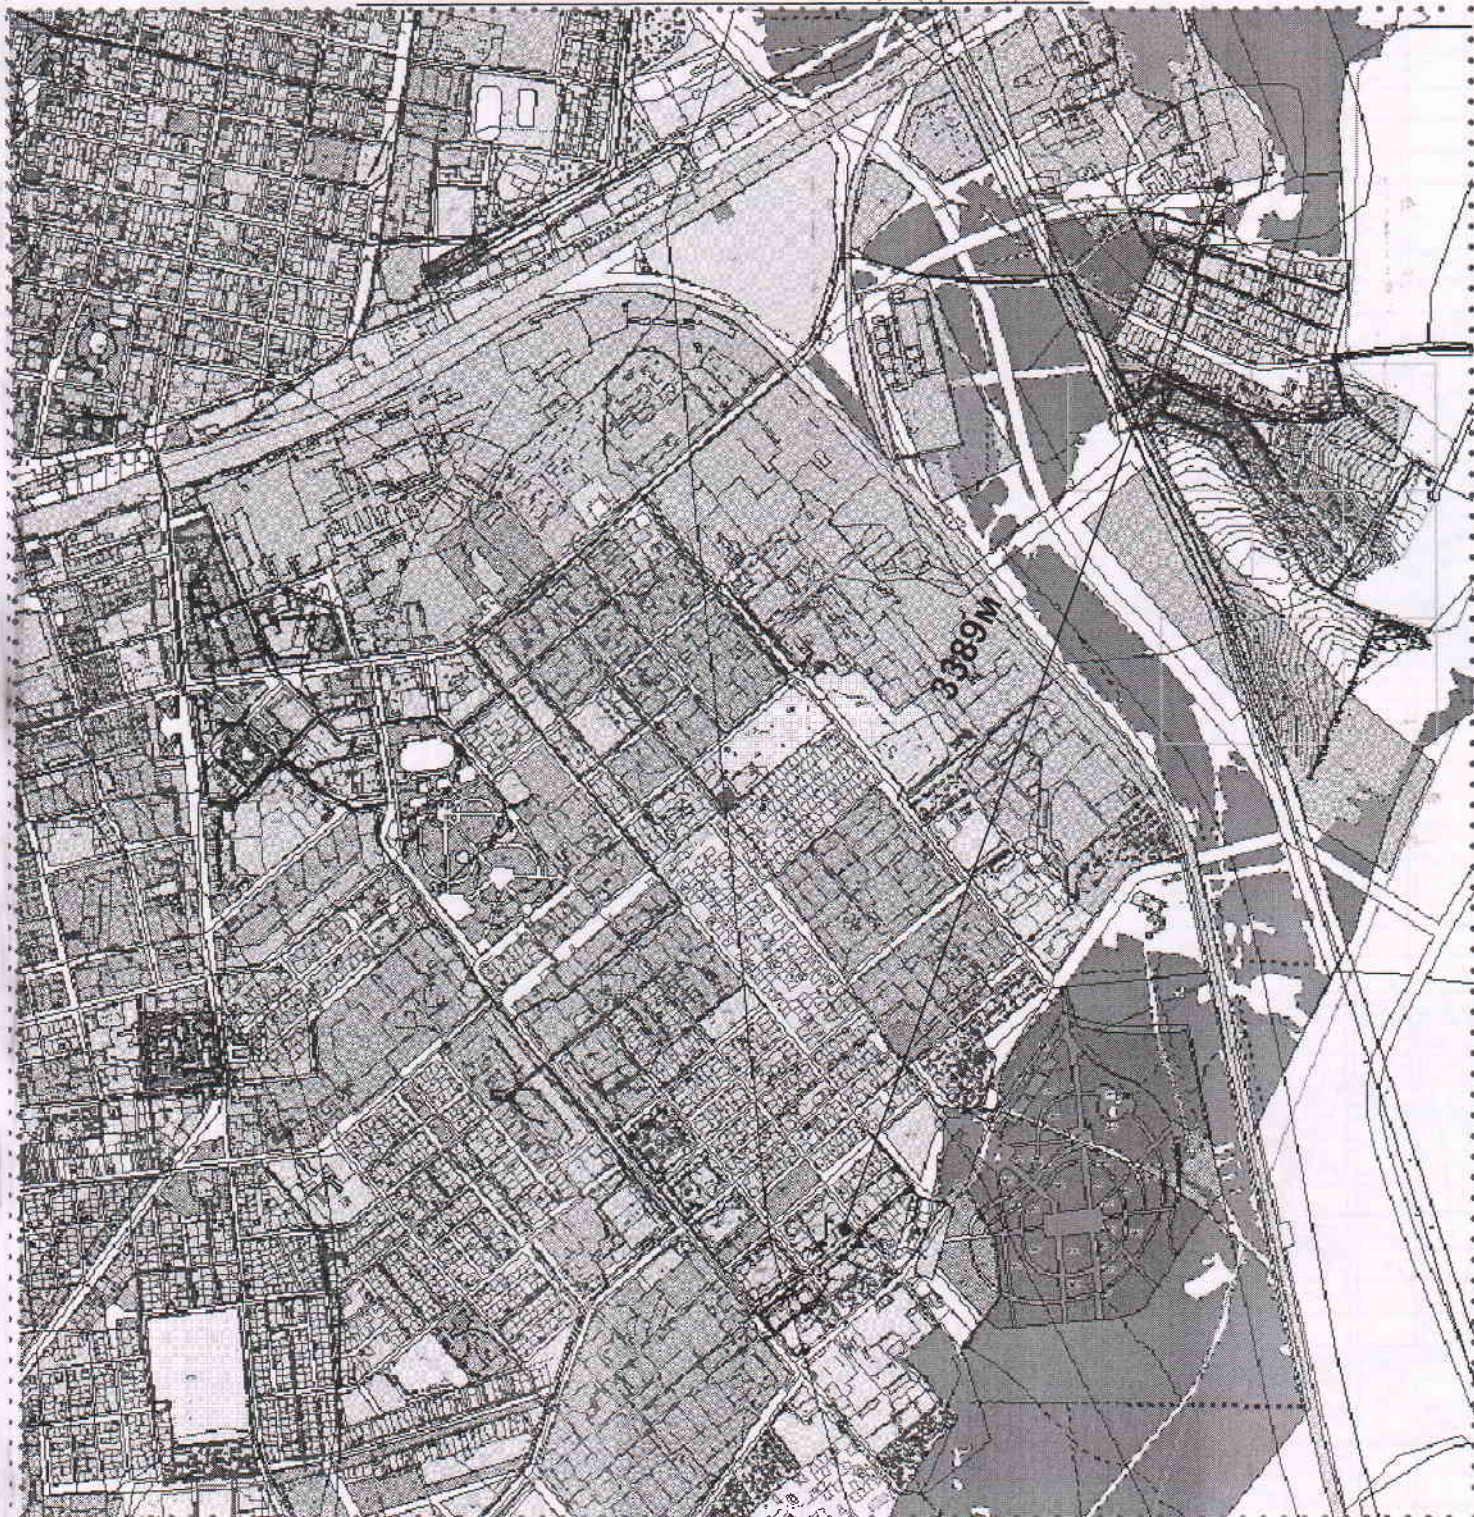

КАРТА (ПЛАН)

Зона санитарной охраны источников хозяйственно-питьевого и производственного водоснабжения, водозаборных и водопроводных сооружений ПАО "Ковровский механический завод" г. Ковров, Владимирской области, 3-ий пояс.

Приложение № 2, лист 3
к градостроительному плану

