


## 2 этап благоустройства

Перечень работ:

- 1. Замена линии электроснабжения вдоль центральной аллеи.
- 2. Устройство освещения центральной аллеи.

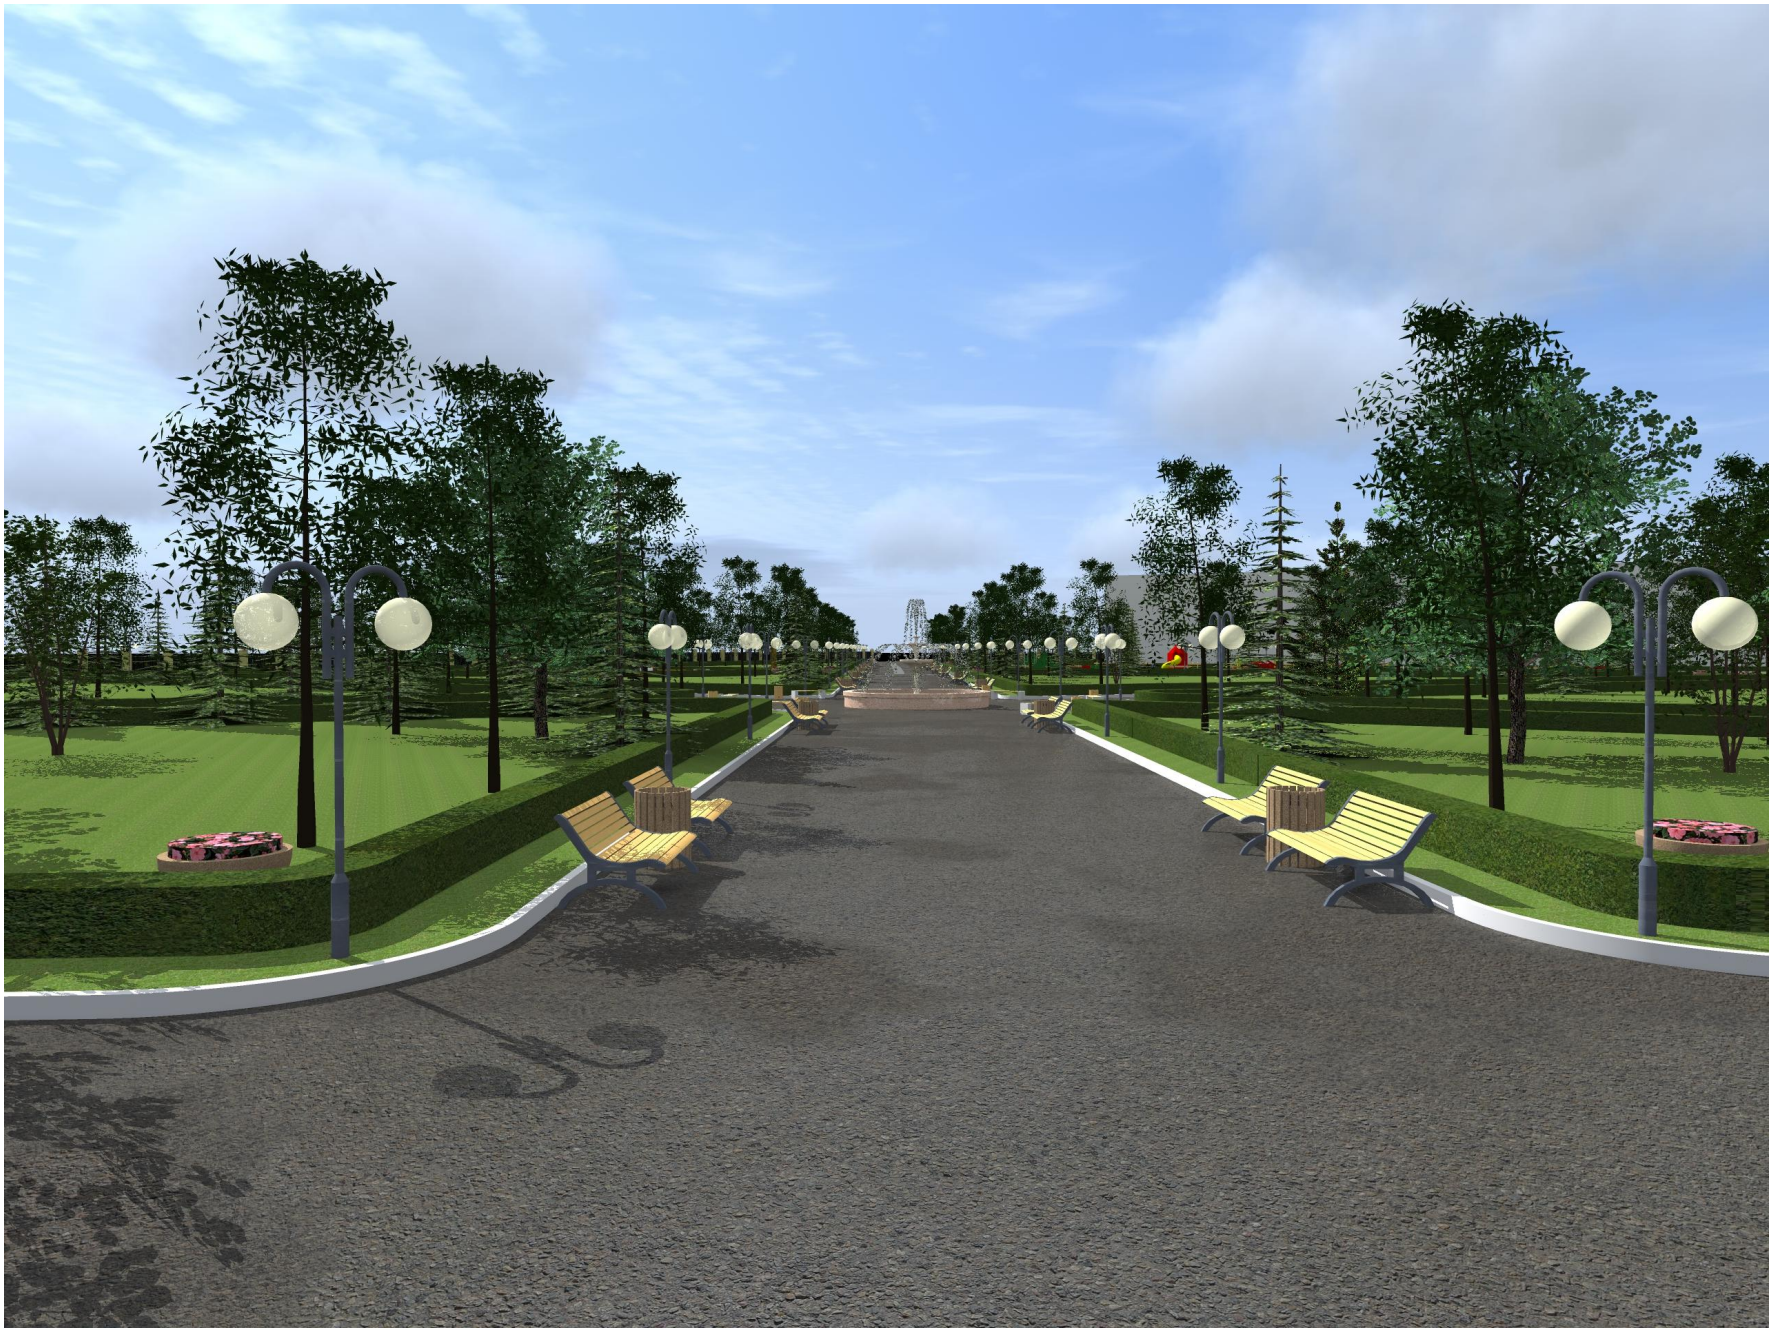

						-2018AP			
						Владимирская обл., г.Ковров			
Изм.	Кол.	Лист	N док.	Подпись	Дата	Парк культуры и отдыха.	Стадия	Лист	Листов
Архитектор		Салимова					ПД		
ГИП		Смирнова							
						2 этап благоустройства.	ООО"Владсервиспроект"		