


4 этап благоустройства

Научная площадка

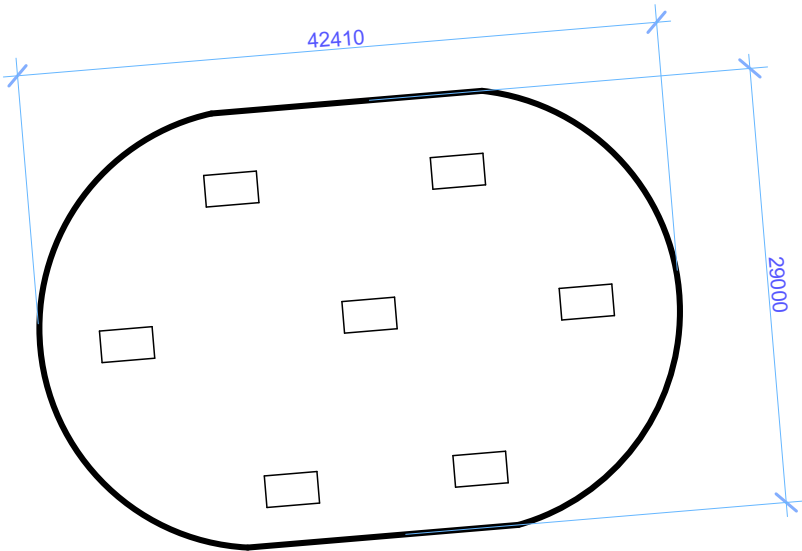


Перечень работ:

- 1. Замена сетей электроснабжения вдоль второстепенных дорожек.
- 2. Устройство освещения второстепенных дорожек.
- 3. Установка системы видеонаблюдения.
- 4. Установка системы аудиооповещения и воспроизведения звука.
- 5. Устройство и оборудование научной площадки.

Гиперболоид вращения



Рычаг Архимеда Парк

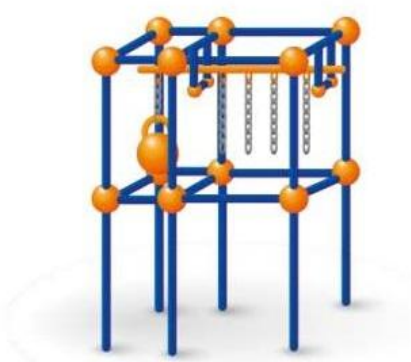


Крутящий момент Парк




Гигантская мебель Парк



Вверх под воздействием силы тяжести Парк

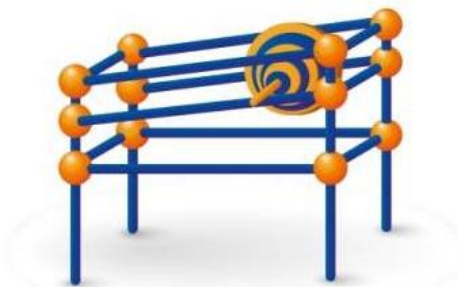

Музыкальные трубы Парк

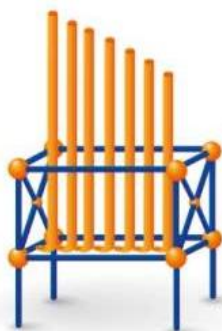

						-2018АР			
						Владимирская обл., г.Ковров			
Изм.	Кол.	Лист	N док.	Подпись	Дата	Парк культуры и отдыха.	Стадия	Лист	Листов
							ПД		
Архитектор		Салимова				4 этап благоустройства.	ООО"Владсервиспроект"		
ГИП		Смирнова							