













 


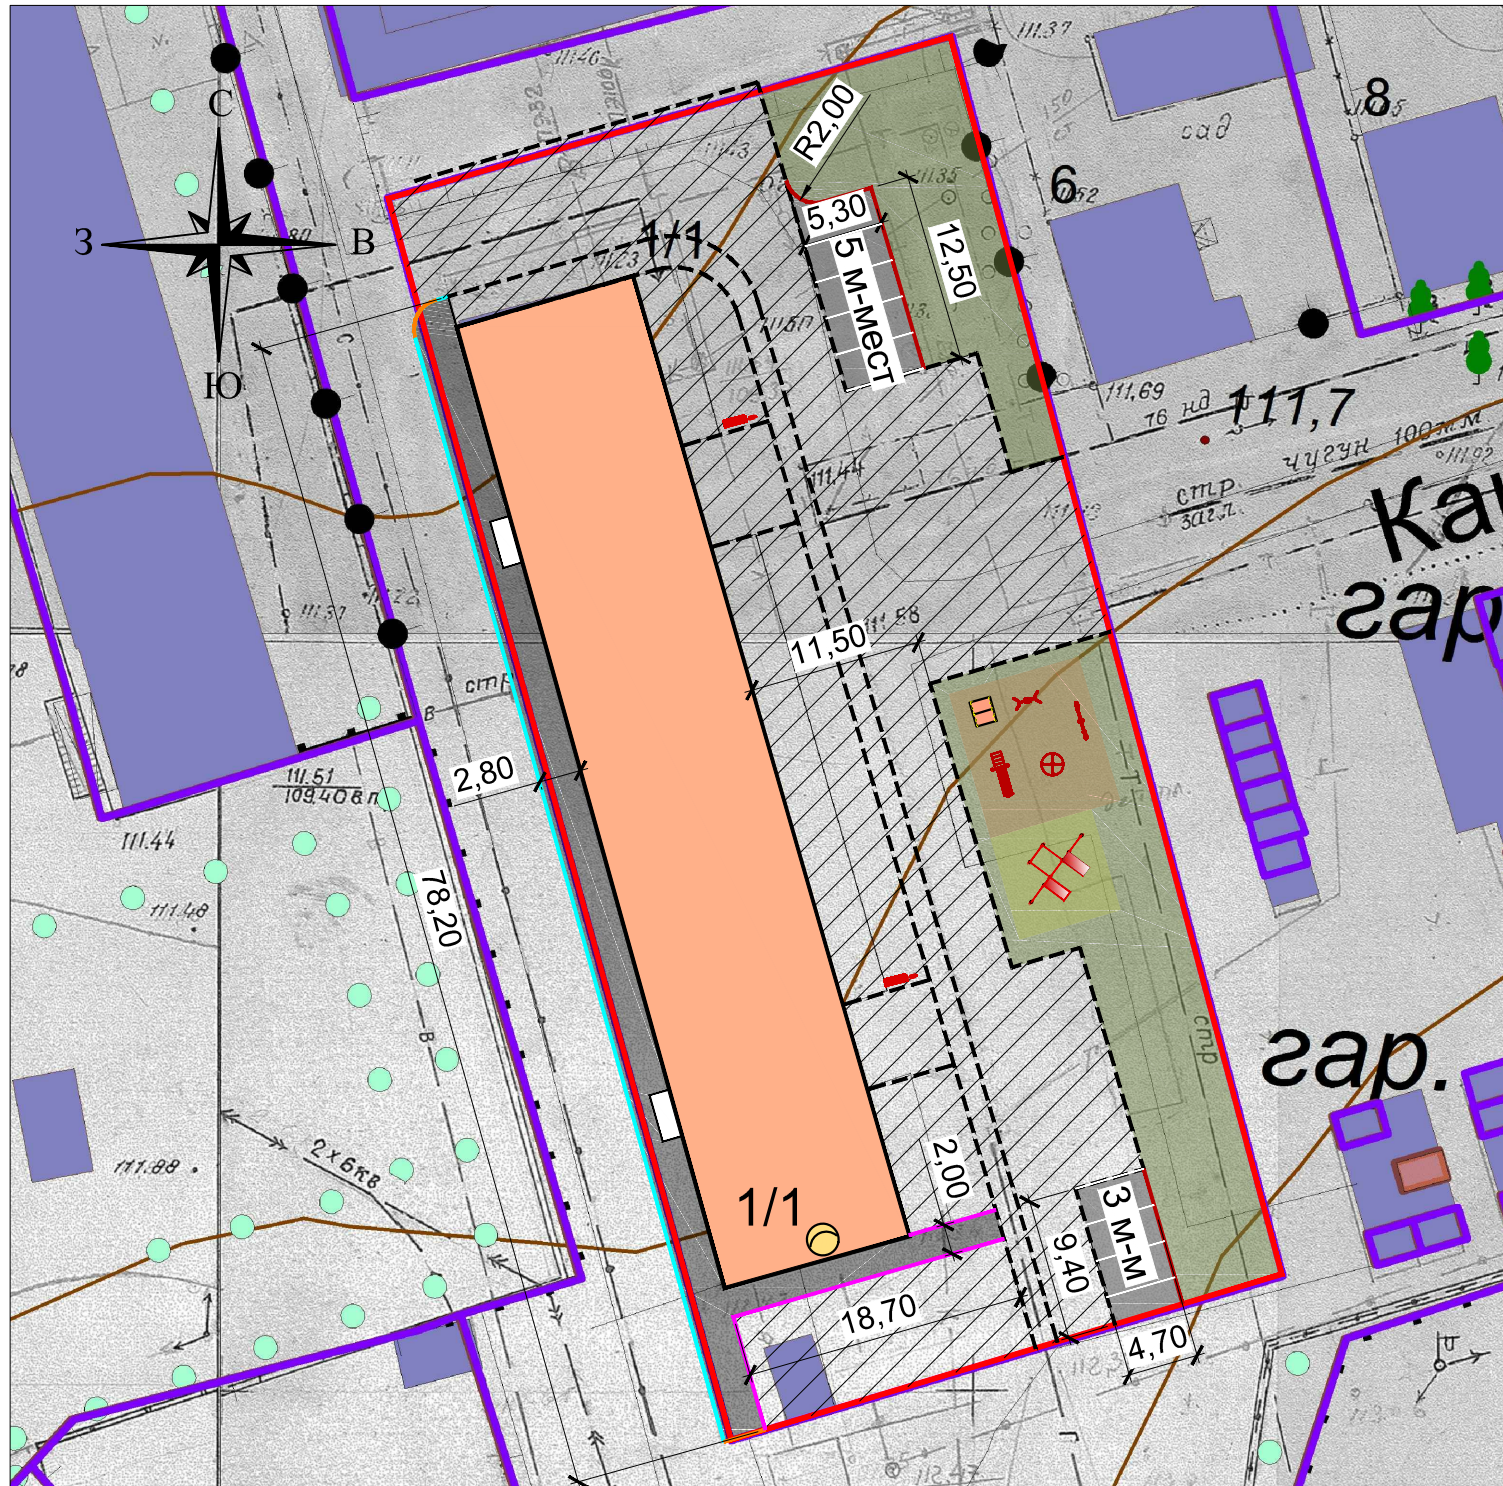






Таблица объемов работ, ул.Малеева, д.1 / 1

Поз.	Наименование	Тип	Площадь покрытия, кв.м	Примечание
1	Благоустройство по минимальному перечню работ			
1.1	Скамейка С-52/1		2	
1.2	Урна У-9		2	
1.3	Освещение		1	
2	Благоустройство по дополнительному перечню работ			
2.1	Устройство покрытия парковок		111.5	
	Разметка парковочных мест краской		47.7	
	Бордюр из бортового камня БР 100.30.15 (парковка)		29	
2.2	Устройство тротуара		248.8	
	Бордюр из бортового камня БР 100.20.8		33	
	Бордюр из бортового камня БР 100.30.15		78	
2.3	Бордюр для МГН		2	
2.4	Покрытие песчаное, уплотненное на грунтовом основании, детской площадки		90	
	Карусель Г-702		1	
	Горка Н-801		1	
	Качели на жесткой подвеске Ф-601		1	
	Песочница с крышкой		1	
	Балансир F-606		1	
2.5	Покрытие песчаное, уплотненное на грунтовом основании, спортивной площадки		49	
	Гимнастический комплекс ВР-23		1	



Условные обозначения

-  граница земельного участка
-  жилой дом
-  газон
-  существующие проезды

						г.Ковров Программа благоустройства дворов				
Изм.	Кол.уч.	Лист	№док.	Подпись	Дата	ул.Малеева, д.1 / 1		Стадия	Лист	Листов
						План благоустройства территории М1:500		ОАО ДСК г.Ковров архитектурно-проектная мастерская		