


Организация зоны Wi-Fi на площади Победы



 Wi Fi столб, 4 розетки USB

Организация зоны Wi-Fi и видеонаблюдения в сквере Оружейников




Wi Fi столб, 4 розетки USB

Камера видеонаблюдения

Организация зоны Wi-Fi и видеонаблюдения в сквере им С.К. Никитина


Концепция благоустройства сквера на ул. Чернышевского в городе Ковров

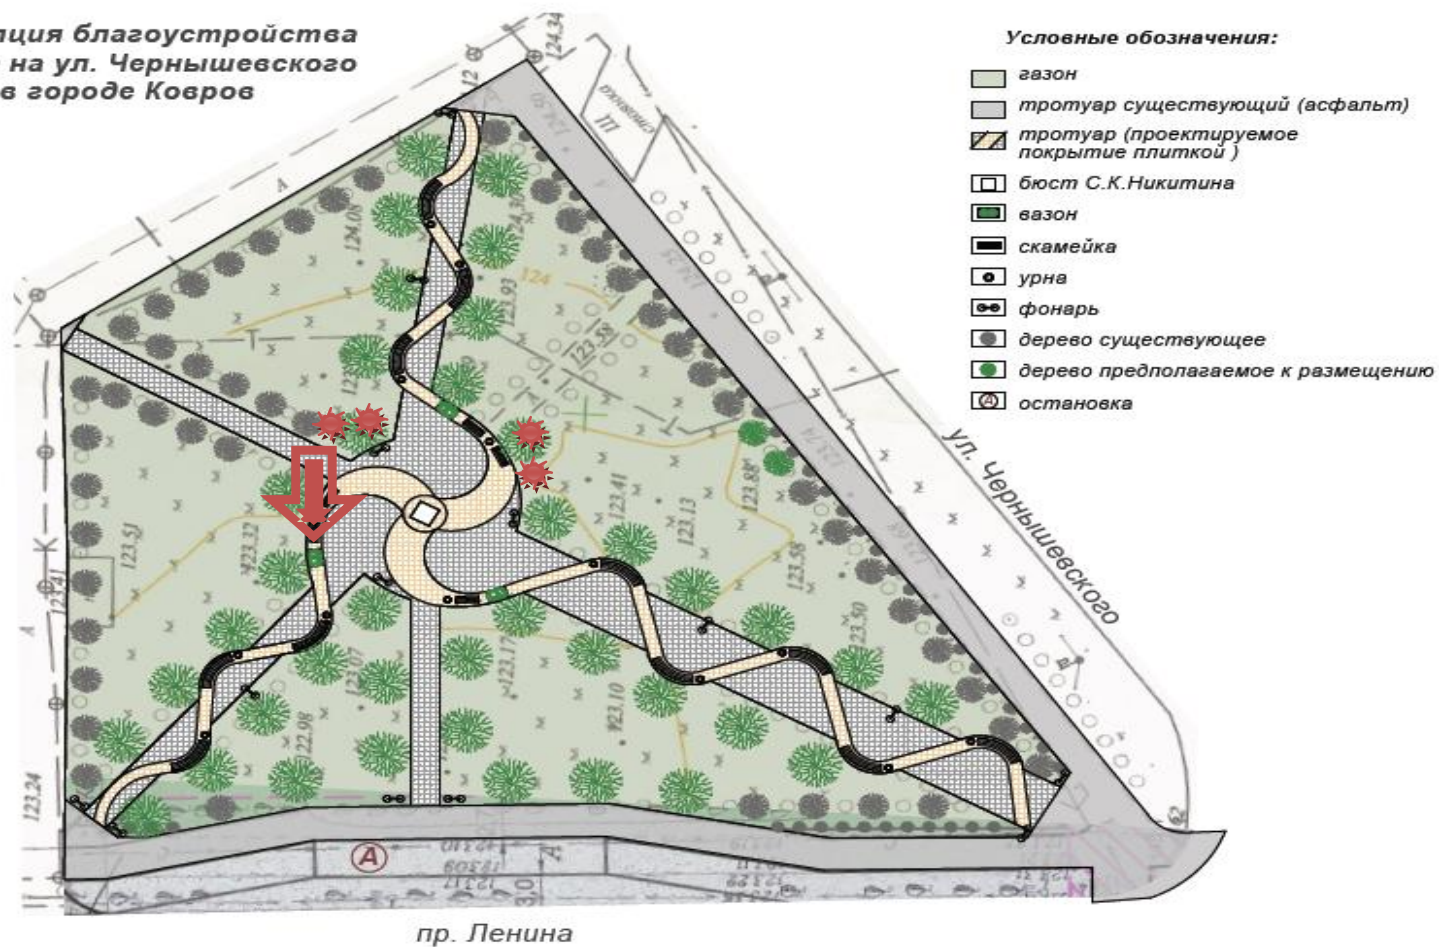

Wi Fi столб, 4 розетки USB

Камера видеонаблюдения

Организация зоны Wi-Fi в сквере им Малеева и Кангина

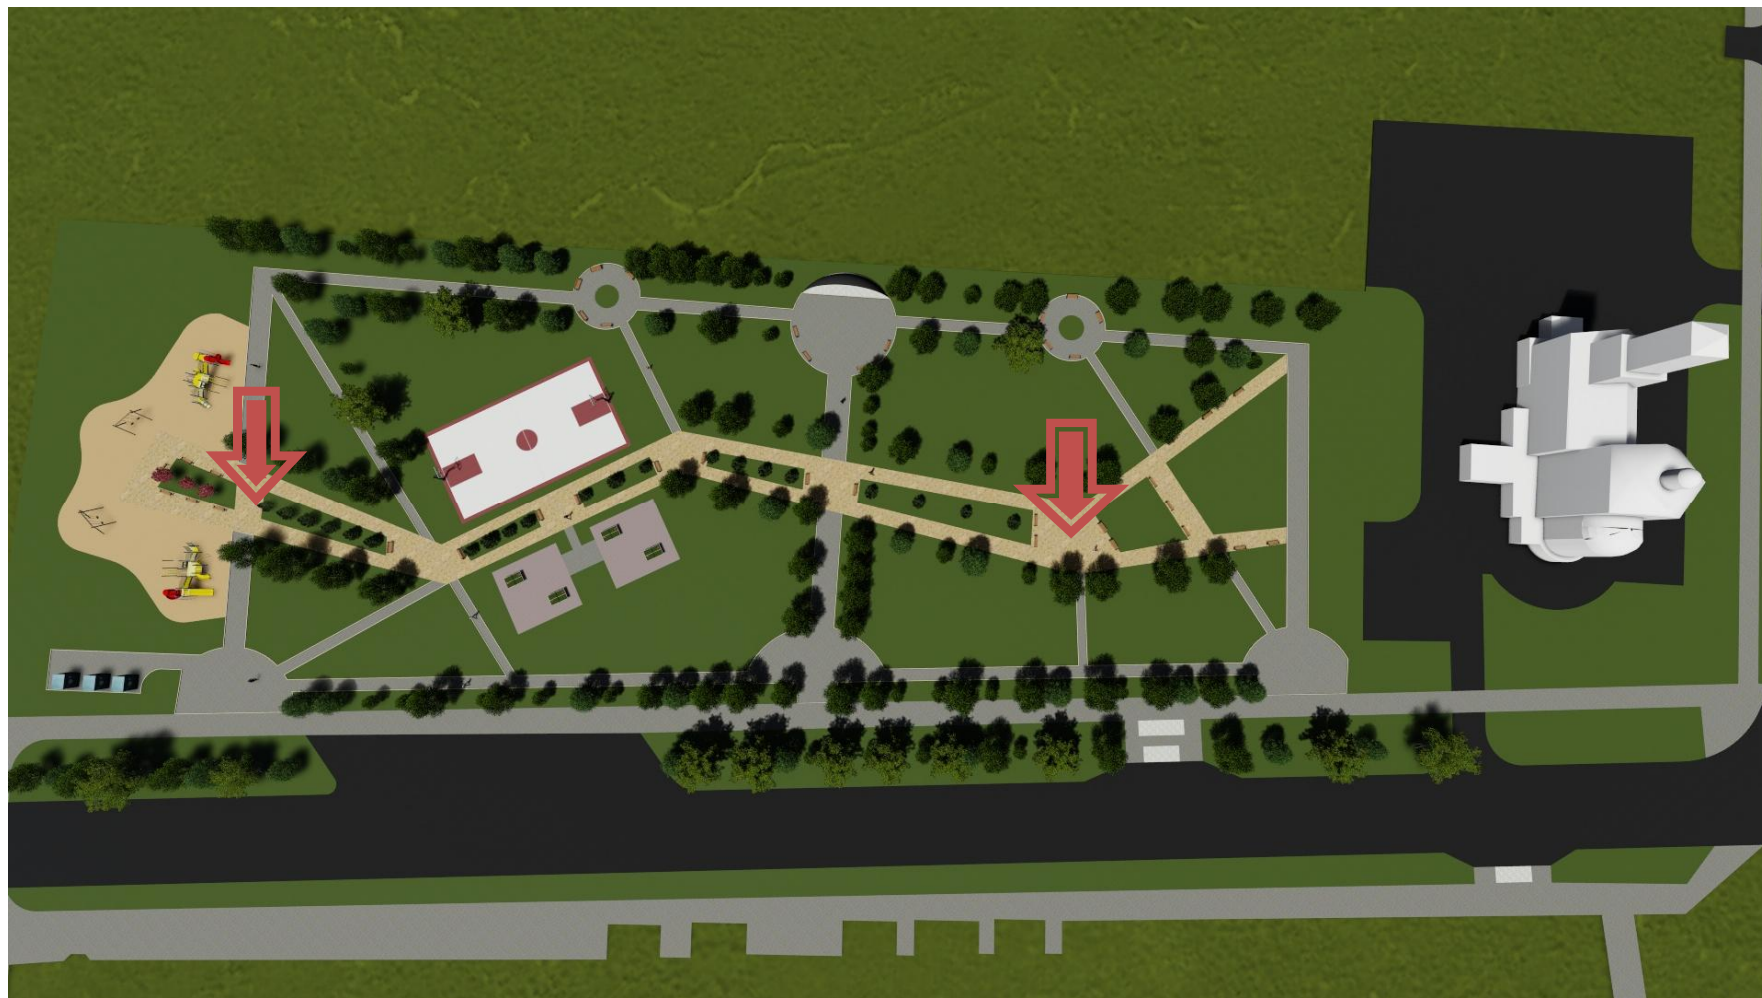

Wi Fi столб, 4 розетки USB