

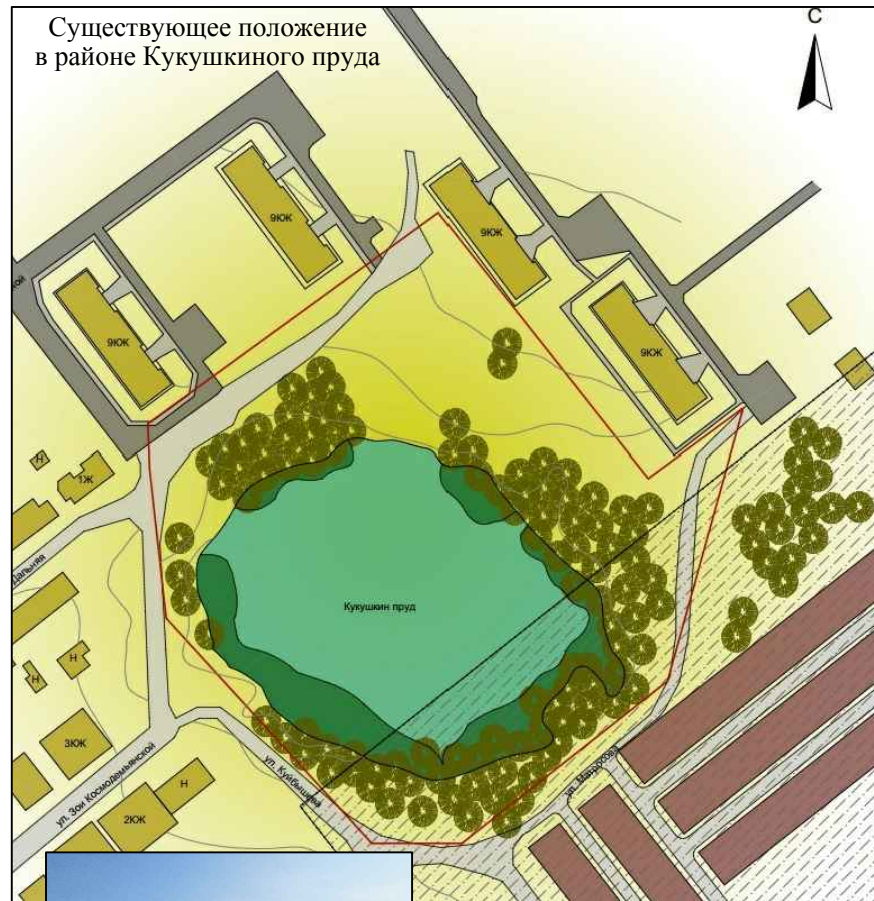



Существующее положение в районе Кукушкиного пруда

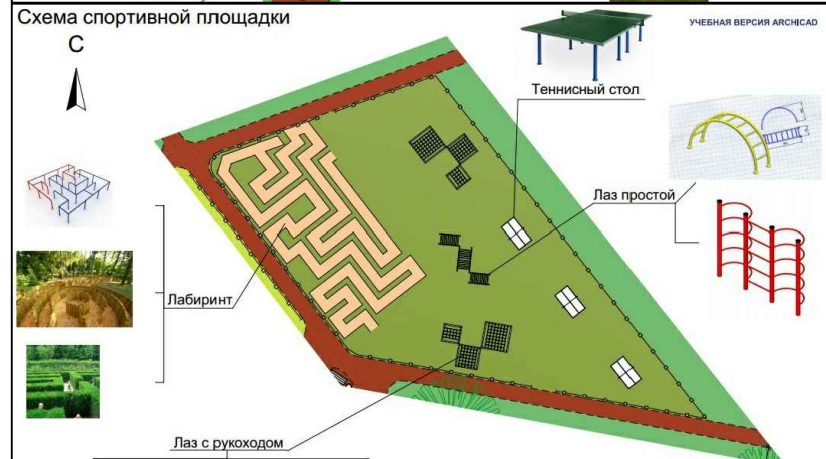

Концепция благоустройства Кукушкин пруд с зеленой зоной

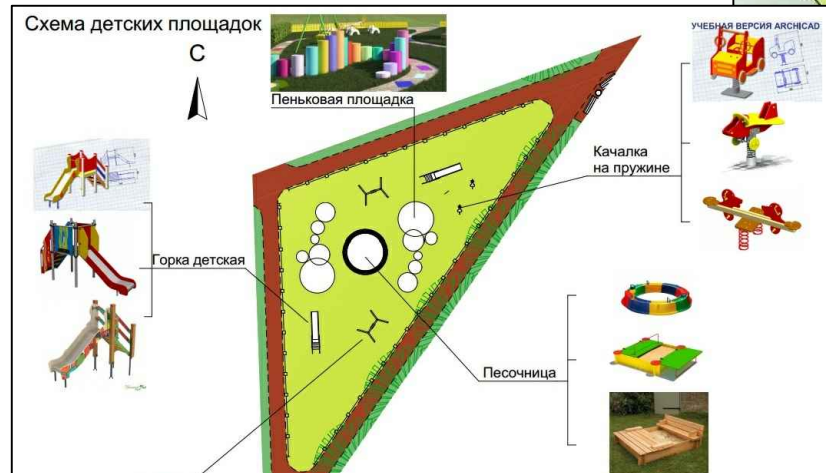

Ситуационный план

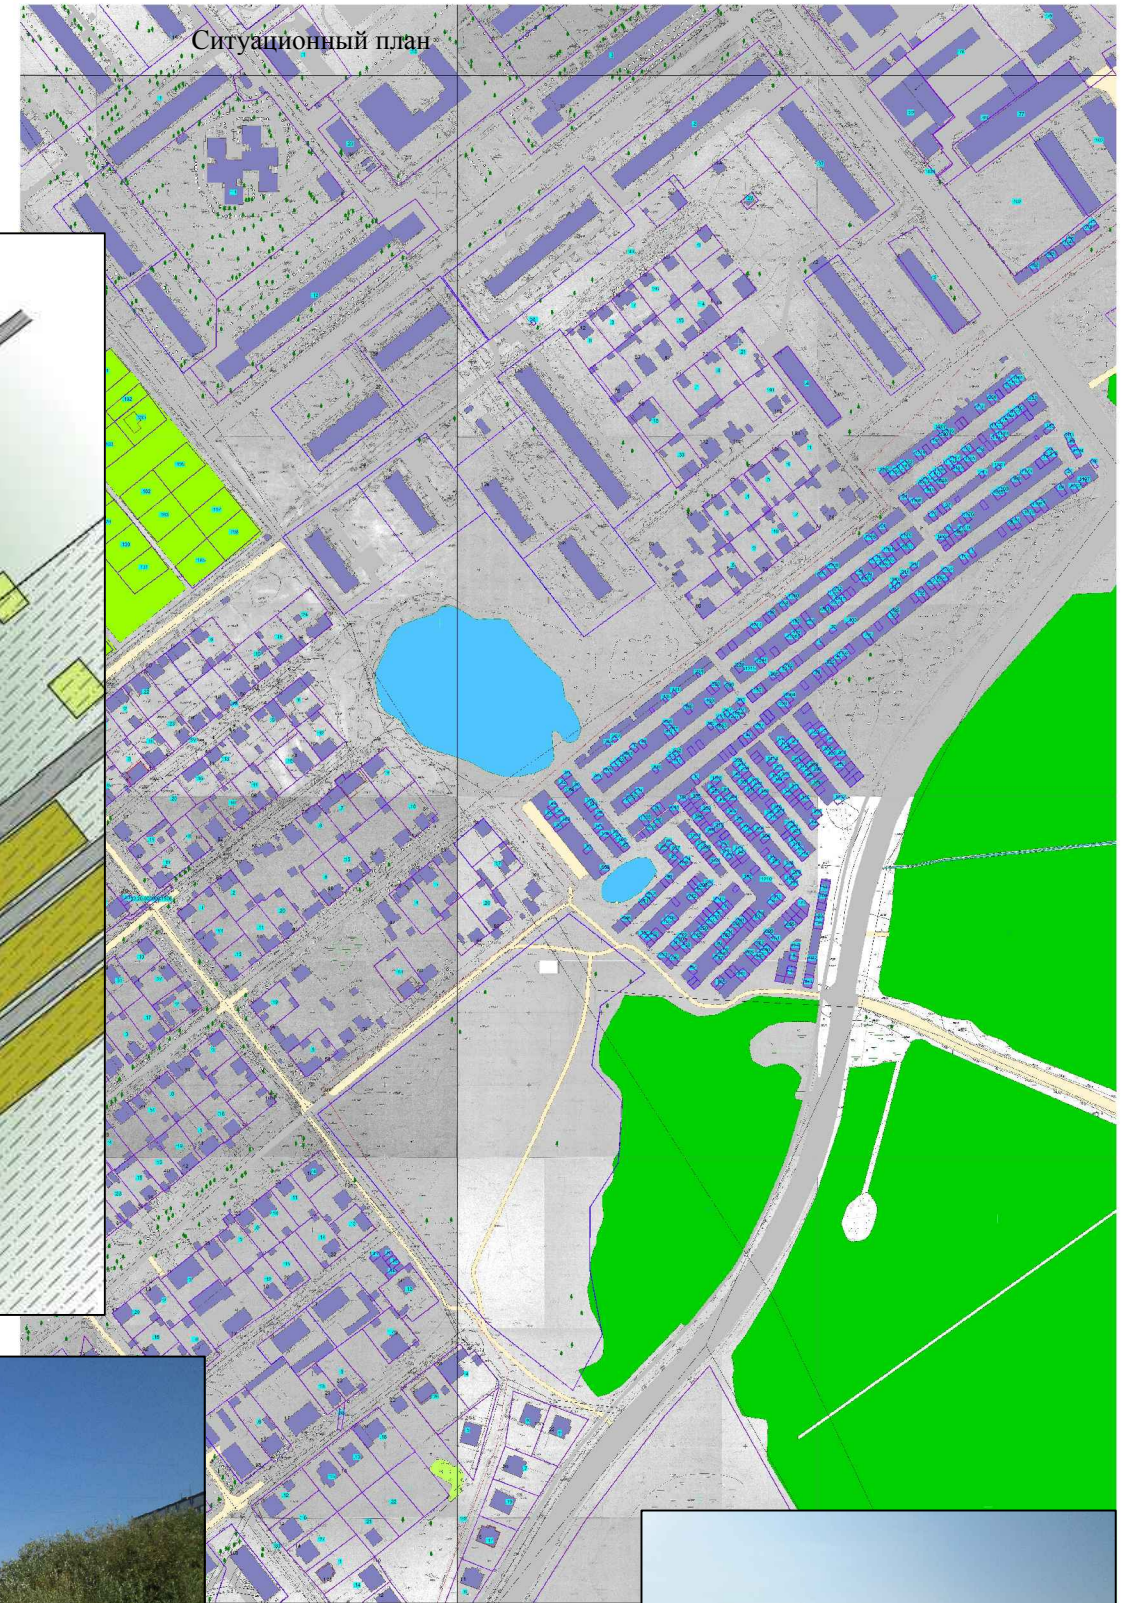

Условные обозначения:

- Существующая жилая застройка
- Существующие гаражи
- Существующее асфальтовое покрытие проездов
- Проектируемое асфальтовое покрытие проездов
- Существующее асфальтовое покрытие тротуаров
- Парковка
- Санитарно-защитная зона
- Пешеходные дорожки из тротуарной плитки
- Кармашки
- Детские площадки
- Спортивная площадка
- Водное зеркало
- Камыши
- Озеленение
- Дерево (сущ.)
- Дерево (проект.)
- Кустарник
- Лавочка
- Урна
- Ограждение
- Граница проектирования
- Граница санитарно-защитной зоны

Экспликация:

1. Песочница
2. Пеньковая площадка
3. Горка
4. Качели
5. Качели-пружины
6. Лаз с рукоходом
7. Лаз треугольный
8. Теннисный стол
9. Лабиринт
10. Wi-Fi, видеонаблюдение

