

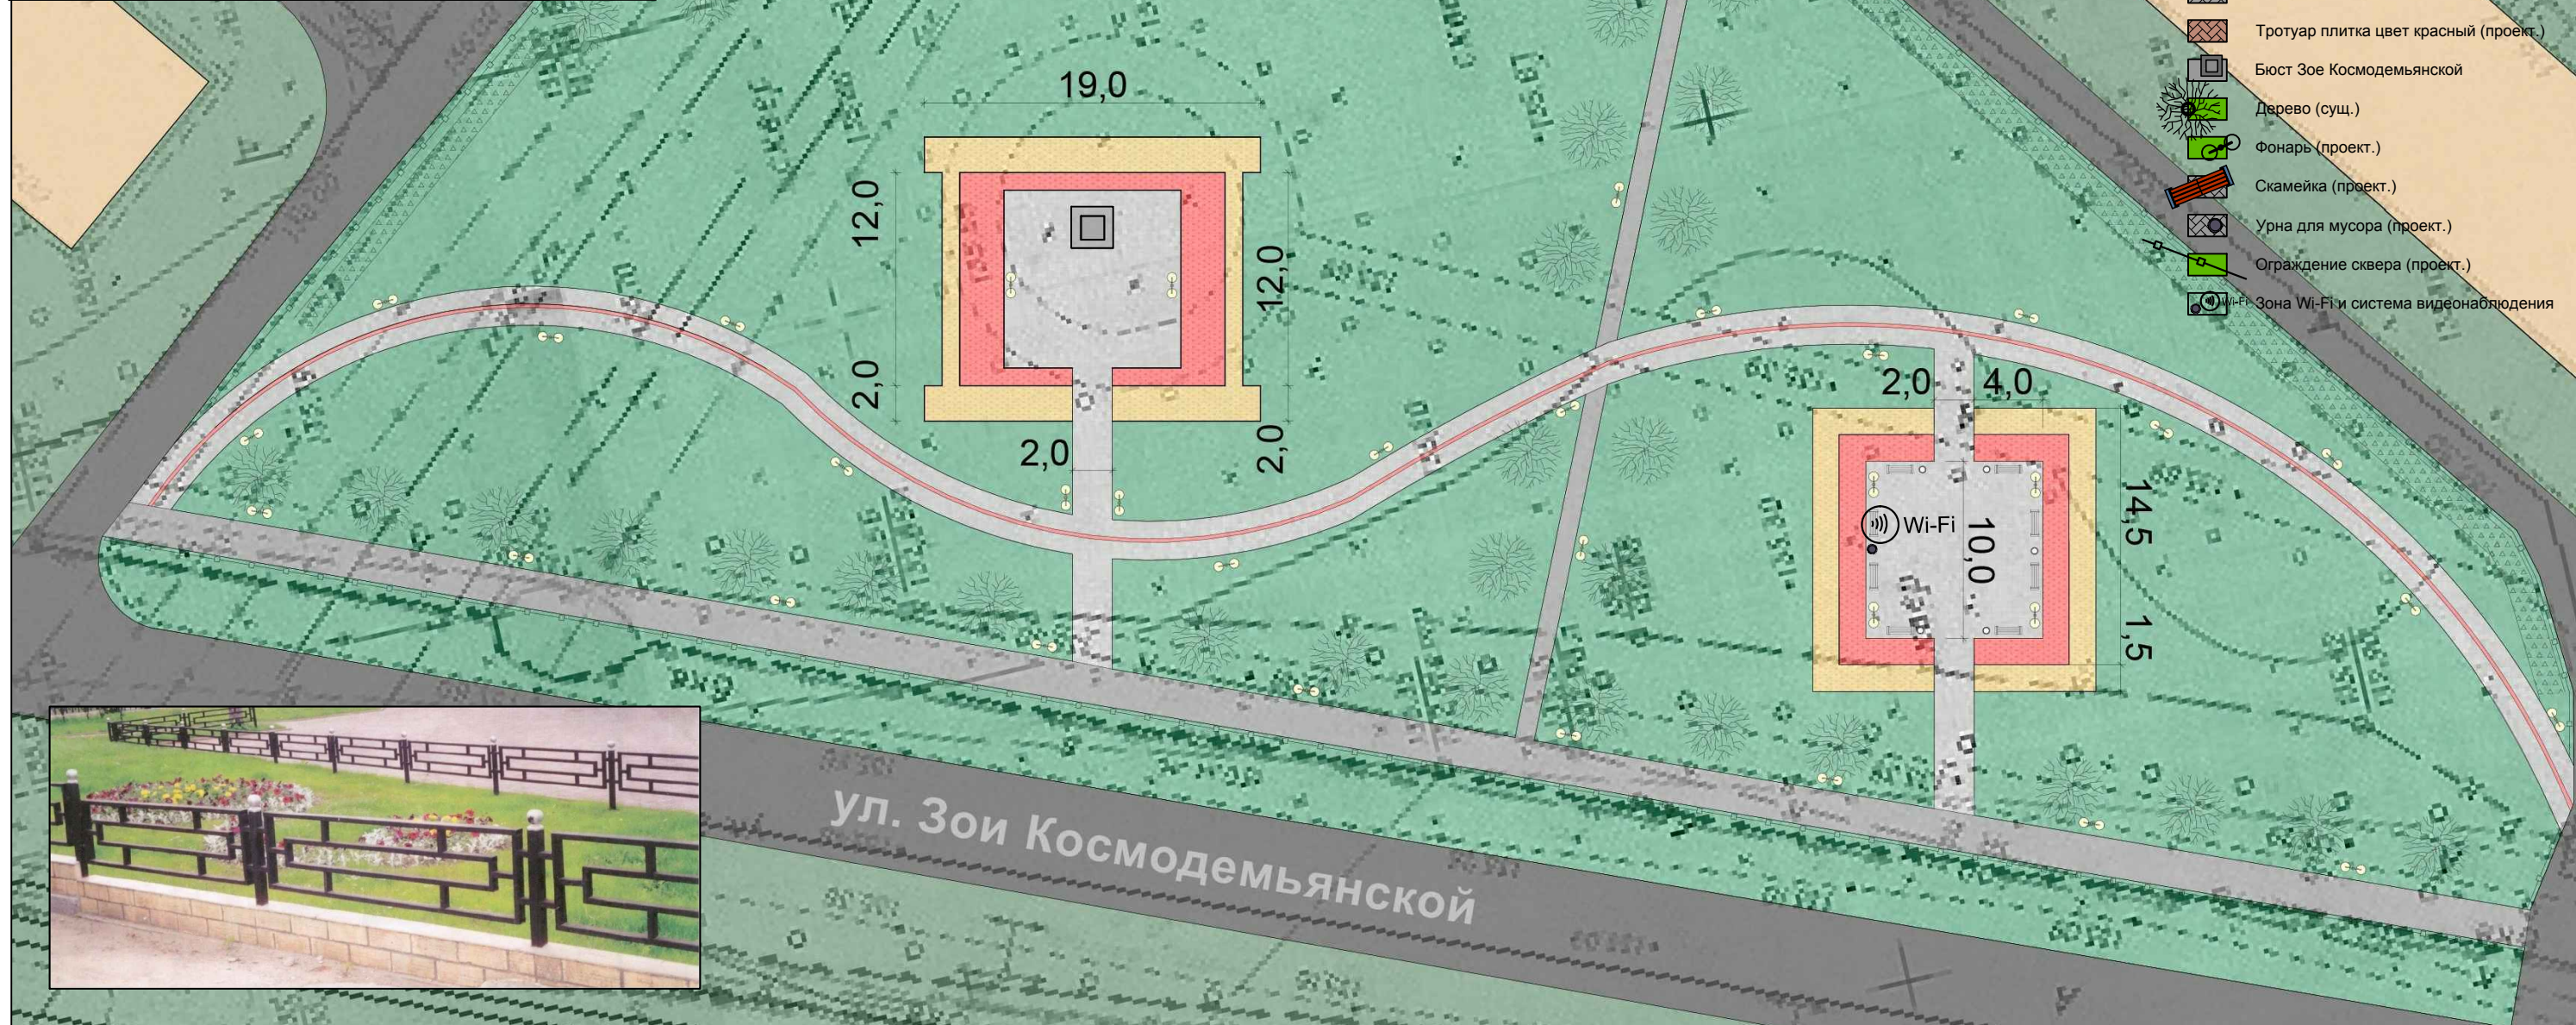
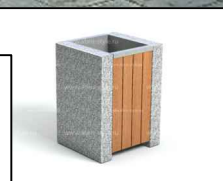


Концепция благоустройства сквера по ул. Зои Космодемьянской

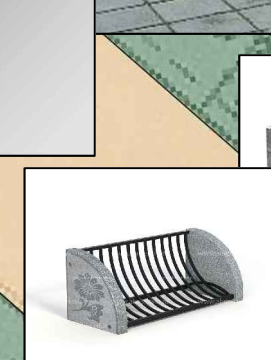

- Условные обозначения
- Газон
 - Клумба (проект.)
 - Тротуар асфальт (сущ.)
 - Тротуар плитка цвет серый (проект.)
 - Тротуар плитка цвет красный (проект.)
 - Бюст Зое Космодемьянской
 - Дерево (сущ.)
 - Фонарь (проект.)
 - Скамейка (проект.)
 - Урна для мусора (проект.)
 - Ограждение сквера (проект.)
 - Зона Wi-Fi и система видеонаблюдения

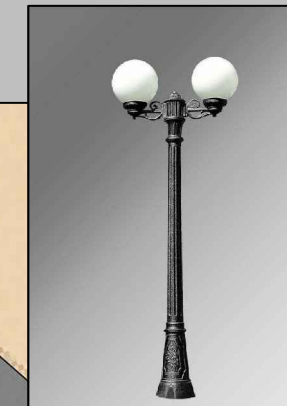

ул. Зои Космодемьянской