

Концепция благоустройства зеленой зоны на пересечении проспекта Ленина и ул. Пугачева


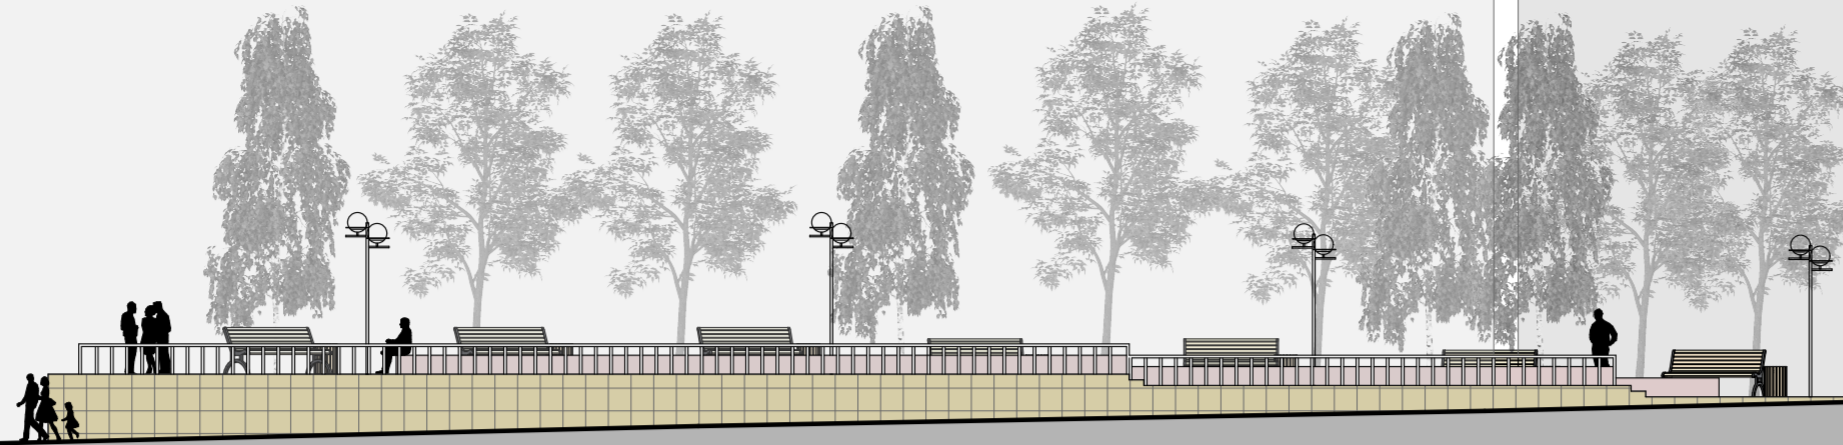


Схема существующего положения М 1:400

План благоустройства М 1:400

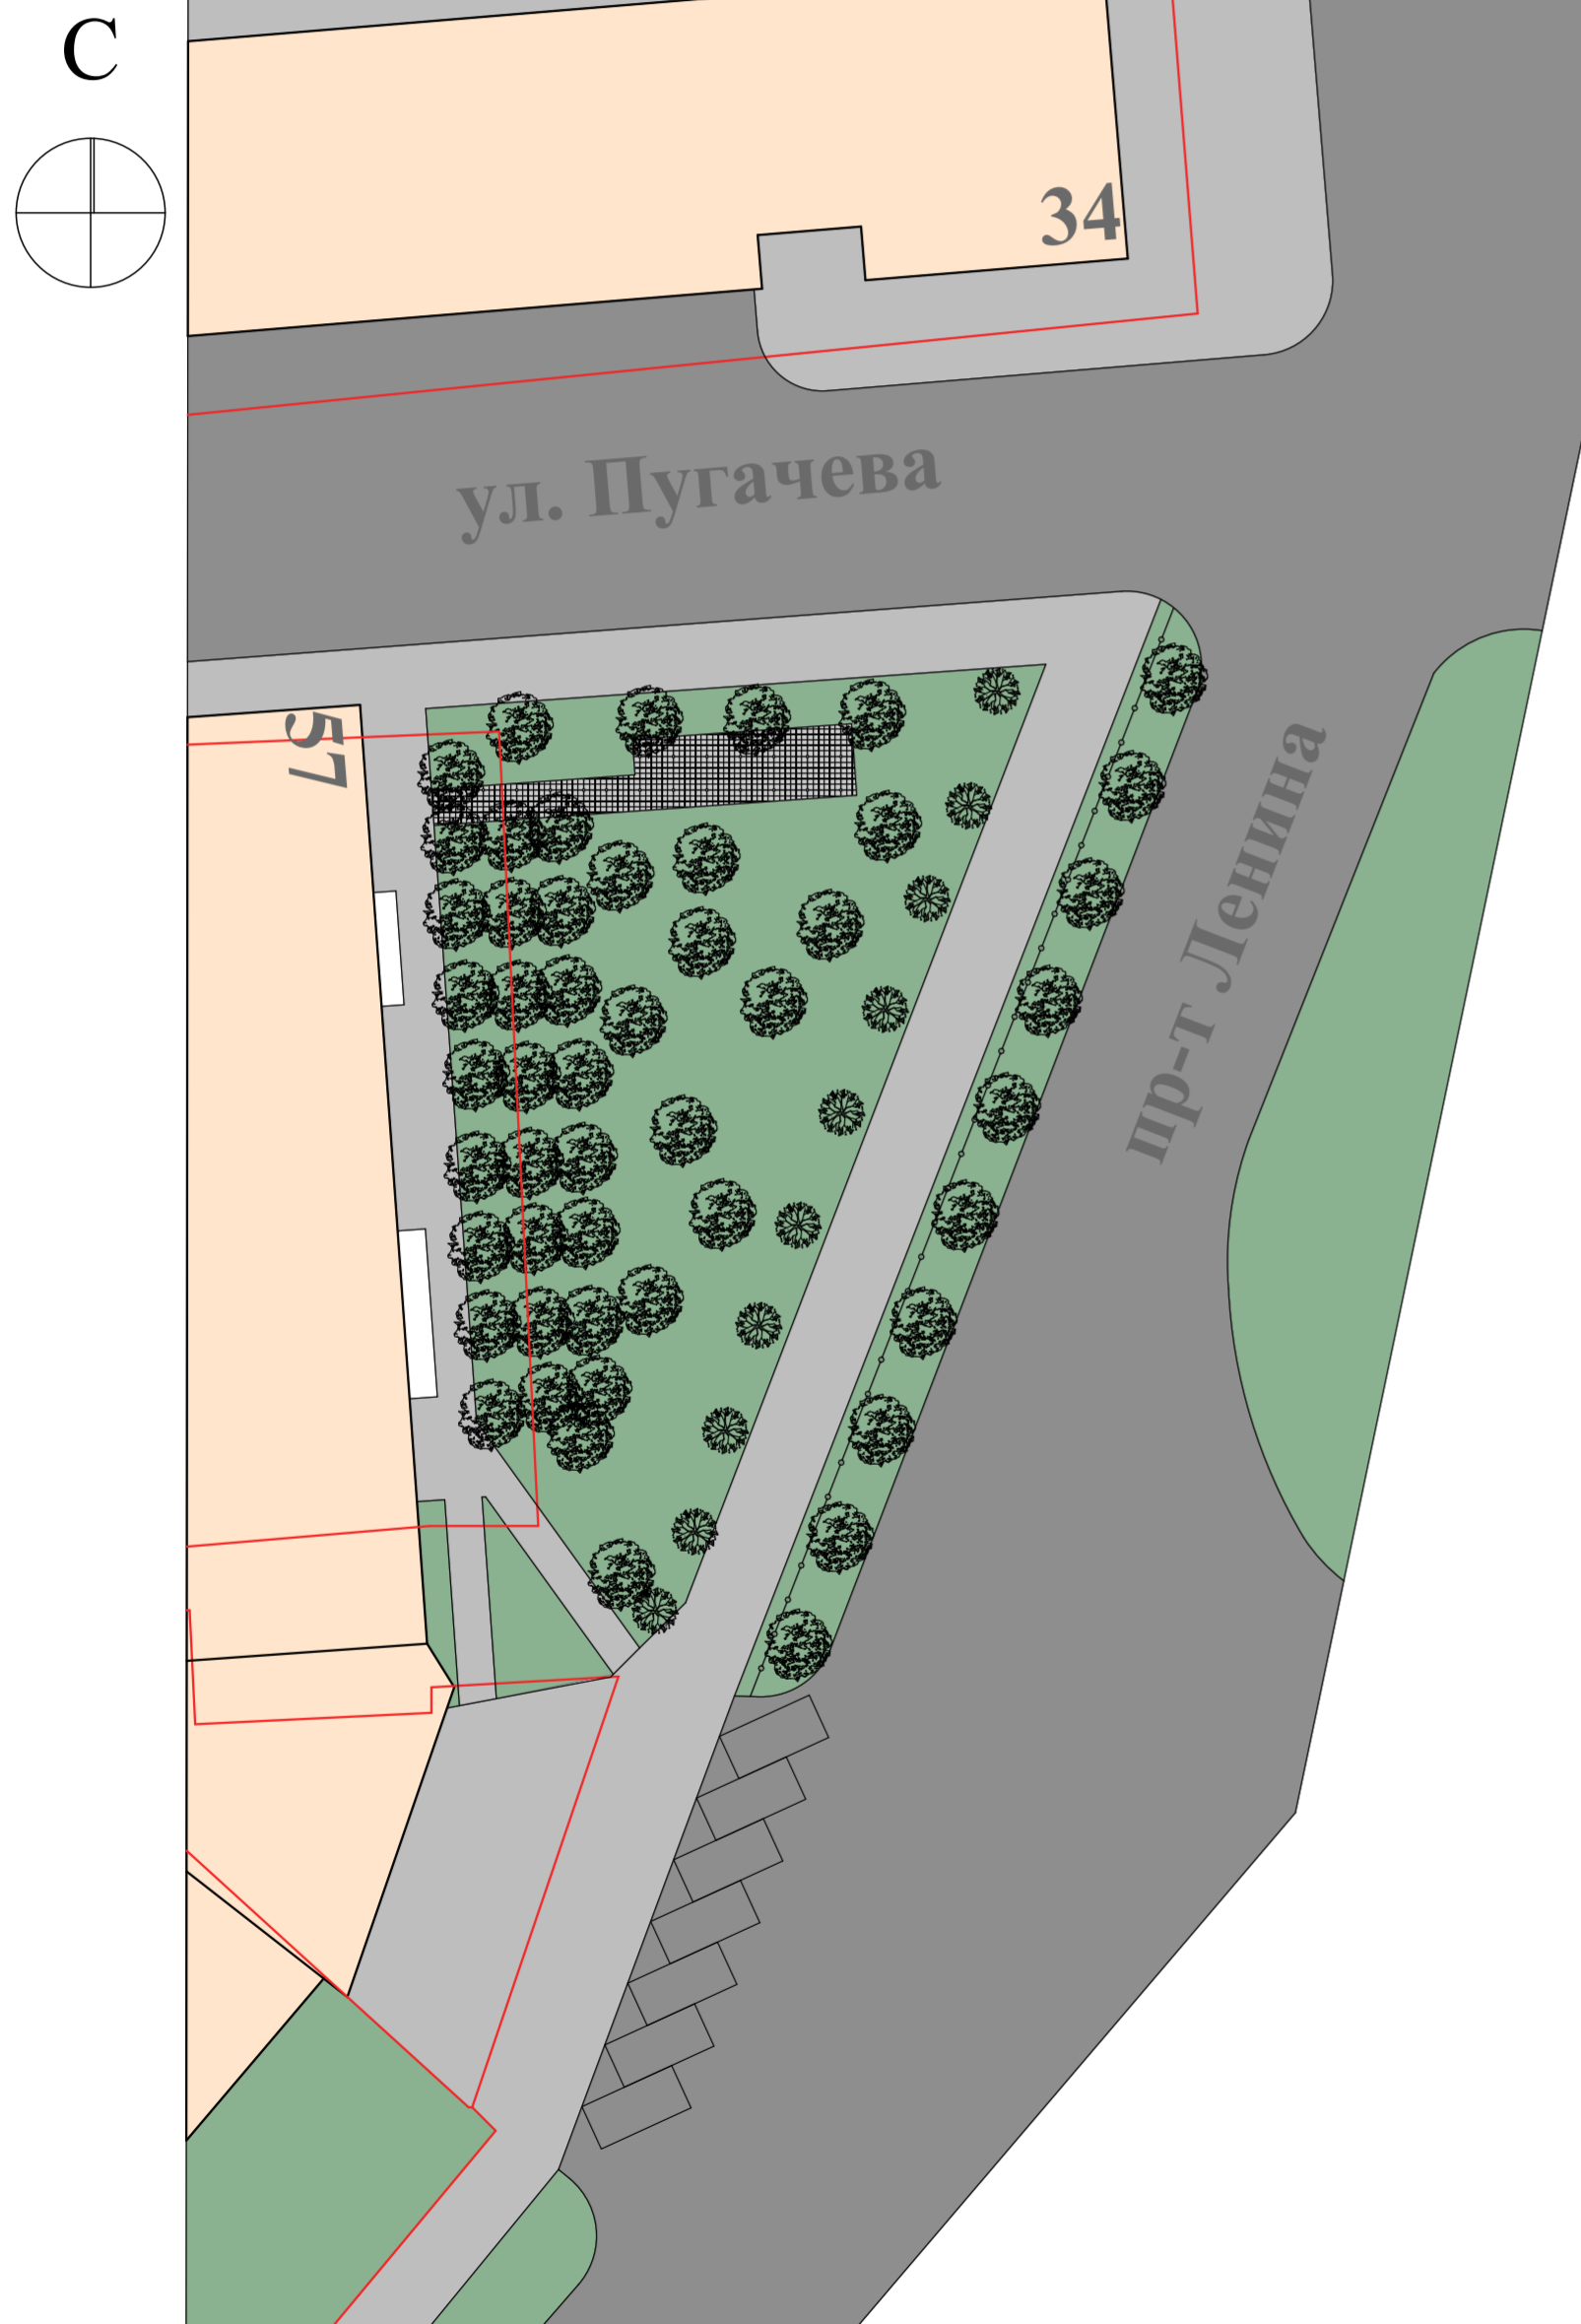

Условные обозначения:

- граница земельного участка
- асфальтовое покрытие проезда
- асфальтовое покрытие тротуара
- озеленение существующее
- здание существующее
- мощение существующее
- озеленение проектируемое
- мощение зоны отдыха
- клумба
- ограждение
- скамья
- урна
- освещение
- видеонаблюдение

Изм.	Кол.уч.	Лист	№Док	Подп.	Дата