

Выписка из Единого государственного реестра недвижимости об основных характеристиках и зарегистрированных правах на объект недвижимости

Сведения об основных характеристиках объекта недвижимости

В Единый государственный реестр недвижимости внесены следующие сведения:

Раздел 1 Лист 1

Земельный участок			
вид объекта недвижимости			
Лист № 1 раздела 1	Всего листов раздела 1: 1	Всего разделов: 2	Всего листов выписки: 2
28.06.2022г.			
Кадастровый номер:		33:20:000000:2281	

Номер кадастрового квартала:	33:20:000000
Дата присвоения кадастрового номера:	11.09.2014
Ранее присвоенный государственный учетный номер:	данные отсутствуют
Местоположение:	Владимирская область, МО г Ковров (городской округ), г Ковров, примерно в 36 м по направлению на север от д. 19 по ул. Дубовая
Площадь, м2:	8796 +/- 33
Кадастровая стоимость, руб:	6021468.04
Кадастровые номера расположенных в пределах земельного участка объектов недвижимости:	данные отсутствуют
Категория земель:	Земли населенных пунктов
Виды разрешенного использования:	Многоэтажная жилая застройка (высотная застройка)
Статус записи об объекте недвижимости:	Сведения об объекте недвижимости имеют статус "актуальные"
Особые отметки:	Сведения, необходимые для заполнения раздела: 2 - Сведения о зарегистрированных правах, отсутствуют.
Получатель выписки:	Администрация города Коврова Владимирской области, действующий(ая) на основании документа "Постановление" Администрация города Коврова Владимирской области

полное наименование должности	подпись	инициалы, фамилия


М.П.

Выписка из Единого государственного реестра недвижимости об основных характеристиках и зарегистрированных правах на объект недвижимости

Описание местоположения земельного участка

Земельный участок			
вид объекта недвижимости			
Лист № 1 раздела 3	Всего листов раздела 3: 1	Всего разделов: 2	Всего листов выписки: 2
28.06.2022г.			
Кадастровый номер:		33:20:000000:2281	

План (чертеж, схема) земельного участка

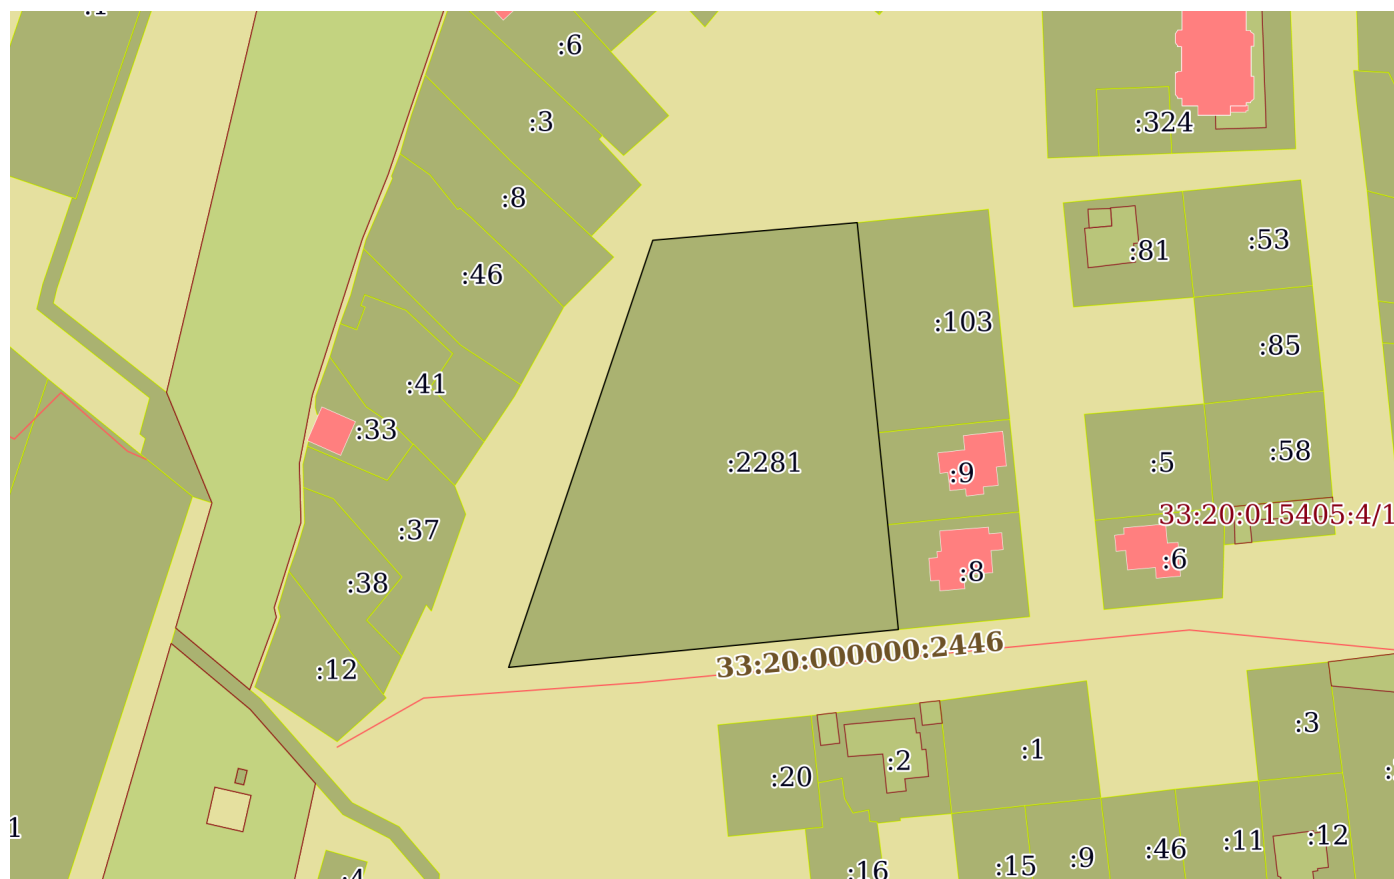

Масштаб 1:2000	Условные обозначения:		
----------------	-----------------------	--	--

полное наименование должности	подпись	инициалы, фамилия

М.П.