



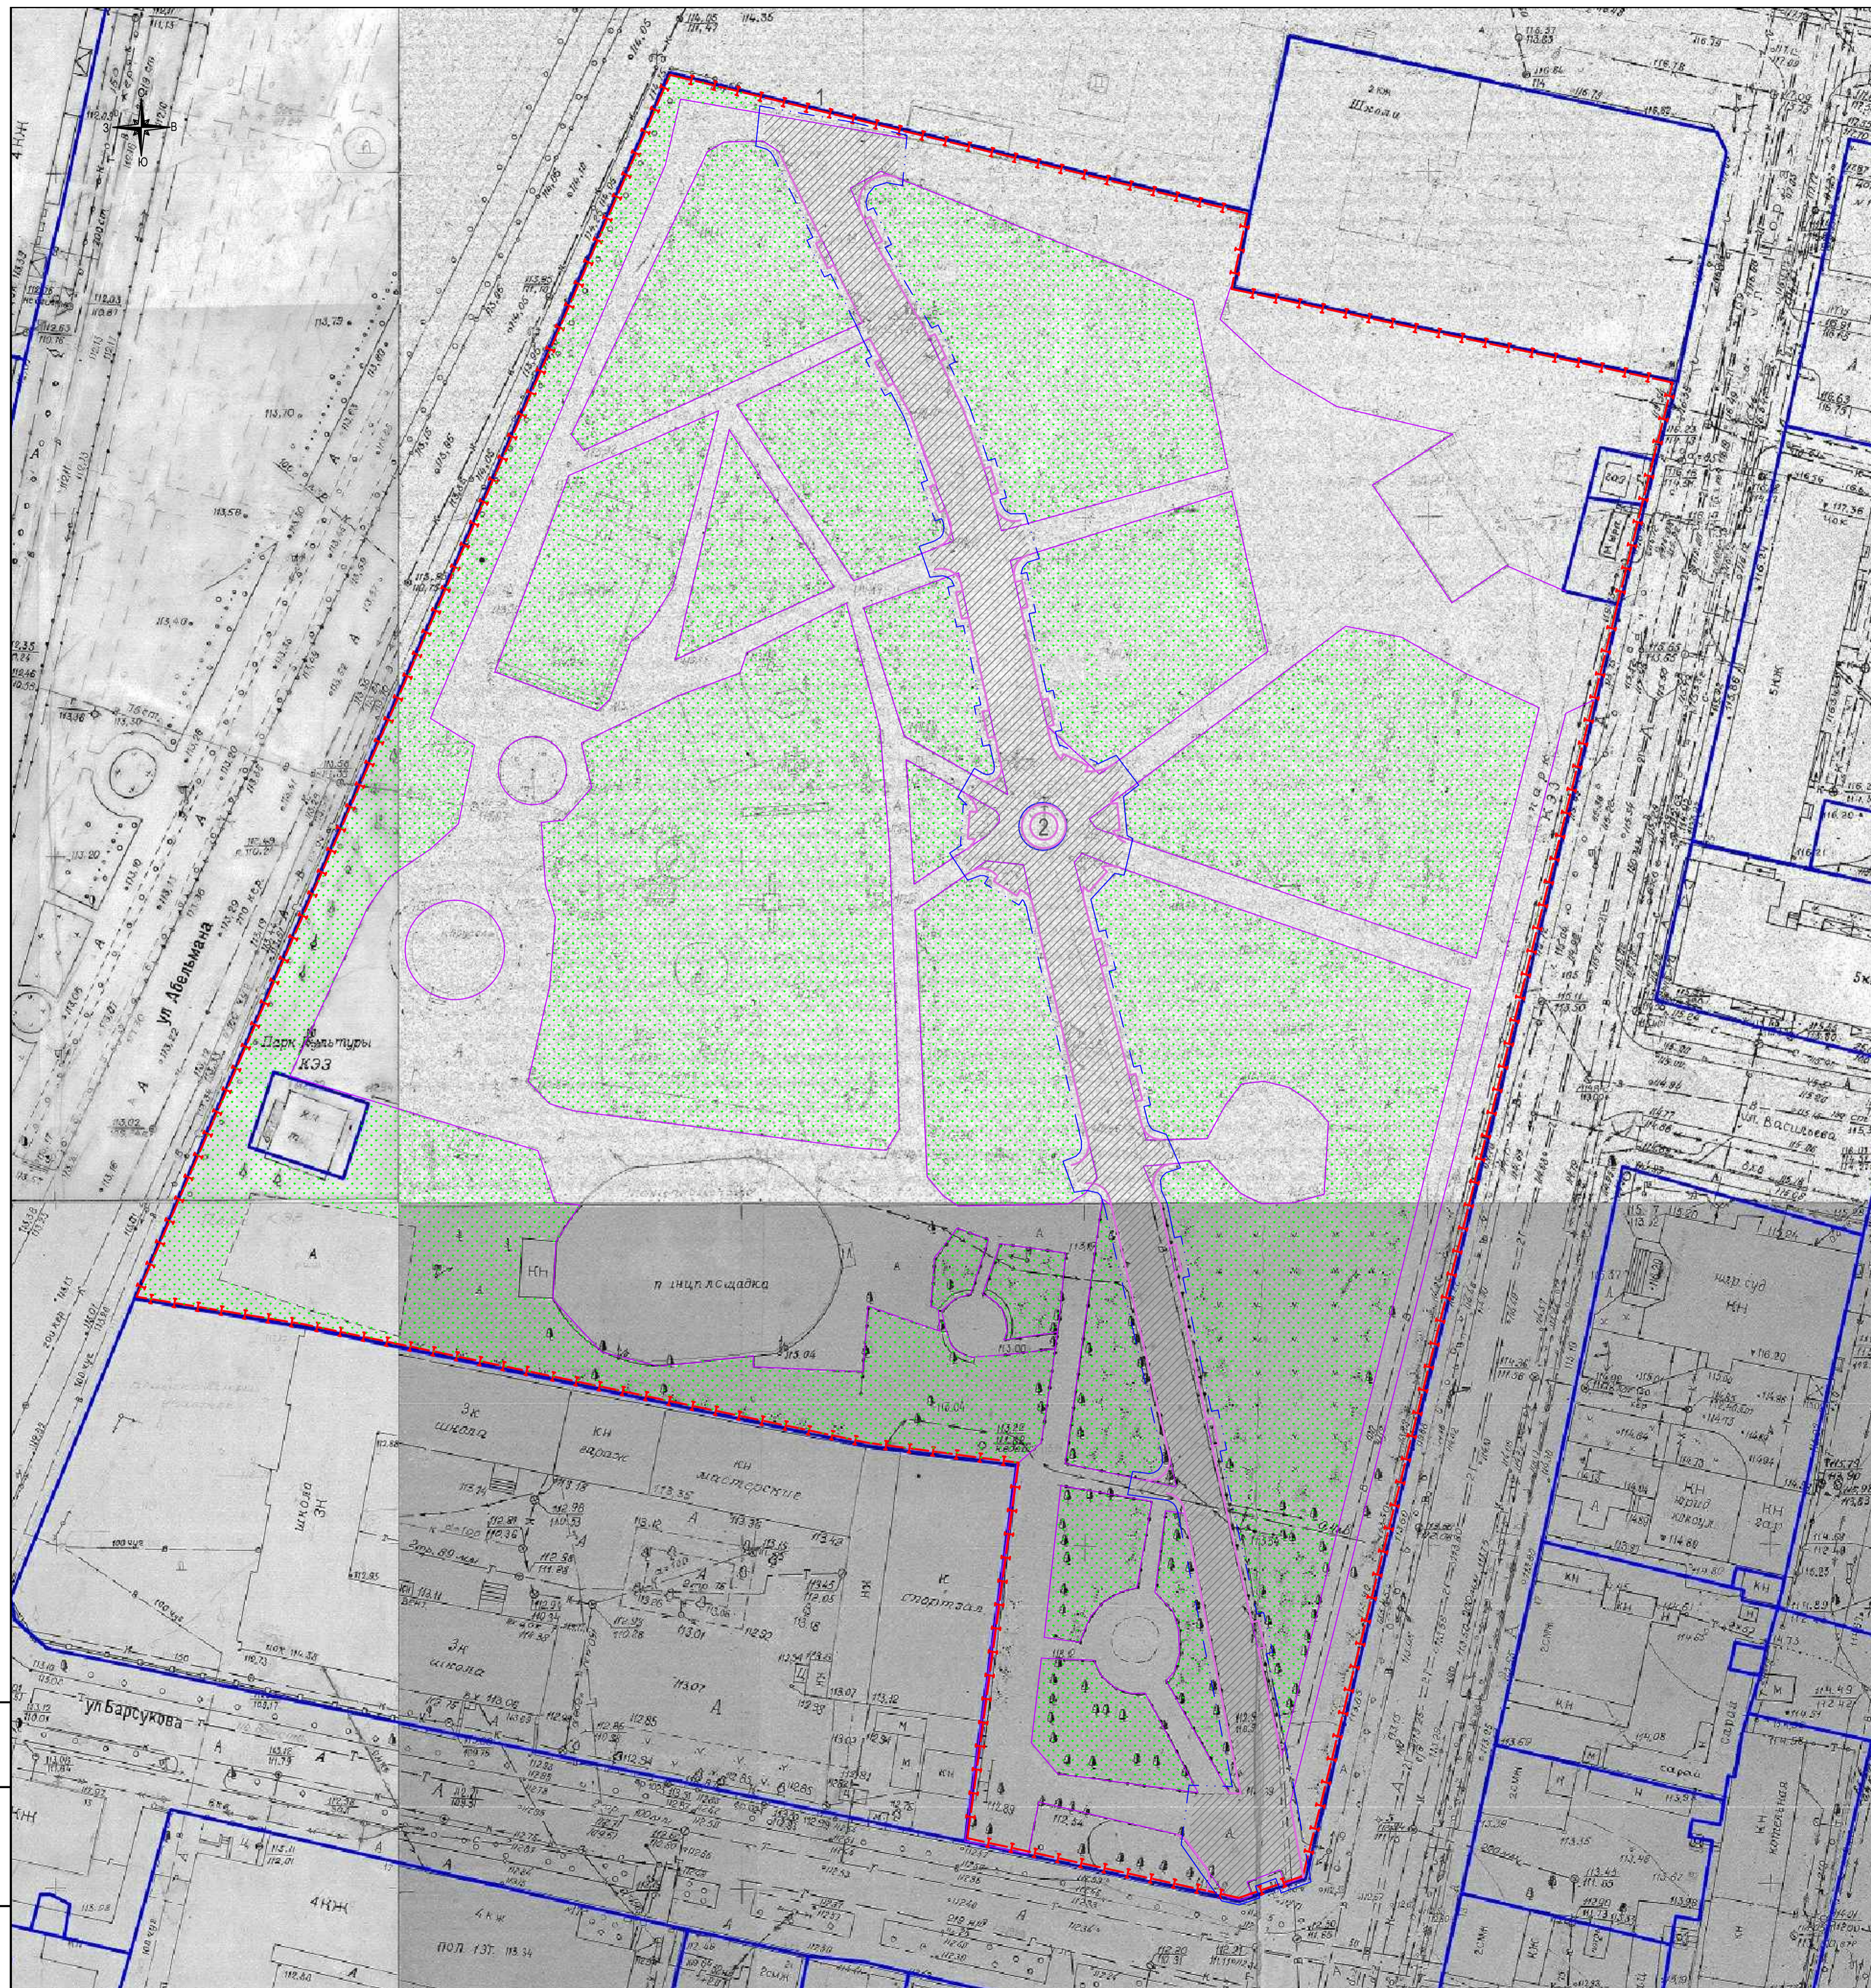



Номер на плане	Наименование	Примечание
1	Главный вход в парк	Реконстр.
2	Фонтан	Реконстр.

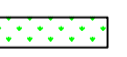

Условные обозначения

-  Существующие луговая растительность
-  Претируемое тротуарное асфальто-бетонное покрытие
-  Граница производства работ

Имя, № подл. Подпись и дата. Взам. инв. №

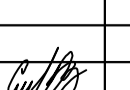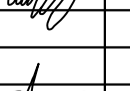						-2018		
						Владимирская обл., г. Ковров		
Изм.	Кол.уч.	Лист	Челок.	Подпись	Дата	Парк экскаваторостроителей Студия Лист Листов ПД 2		
ГИП	Смирнова					Схема планировочной организации земельного участка. М 1:500 ООО "Владсервиспроект"		
Архитектор	Салимова							
Проверил	Анохин	