










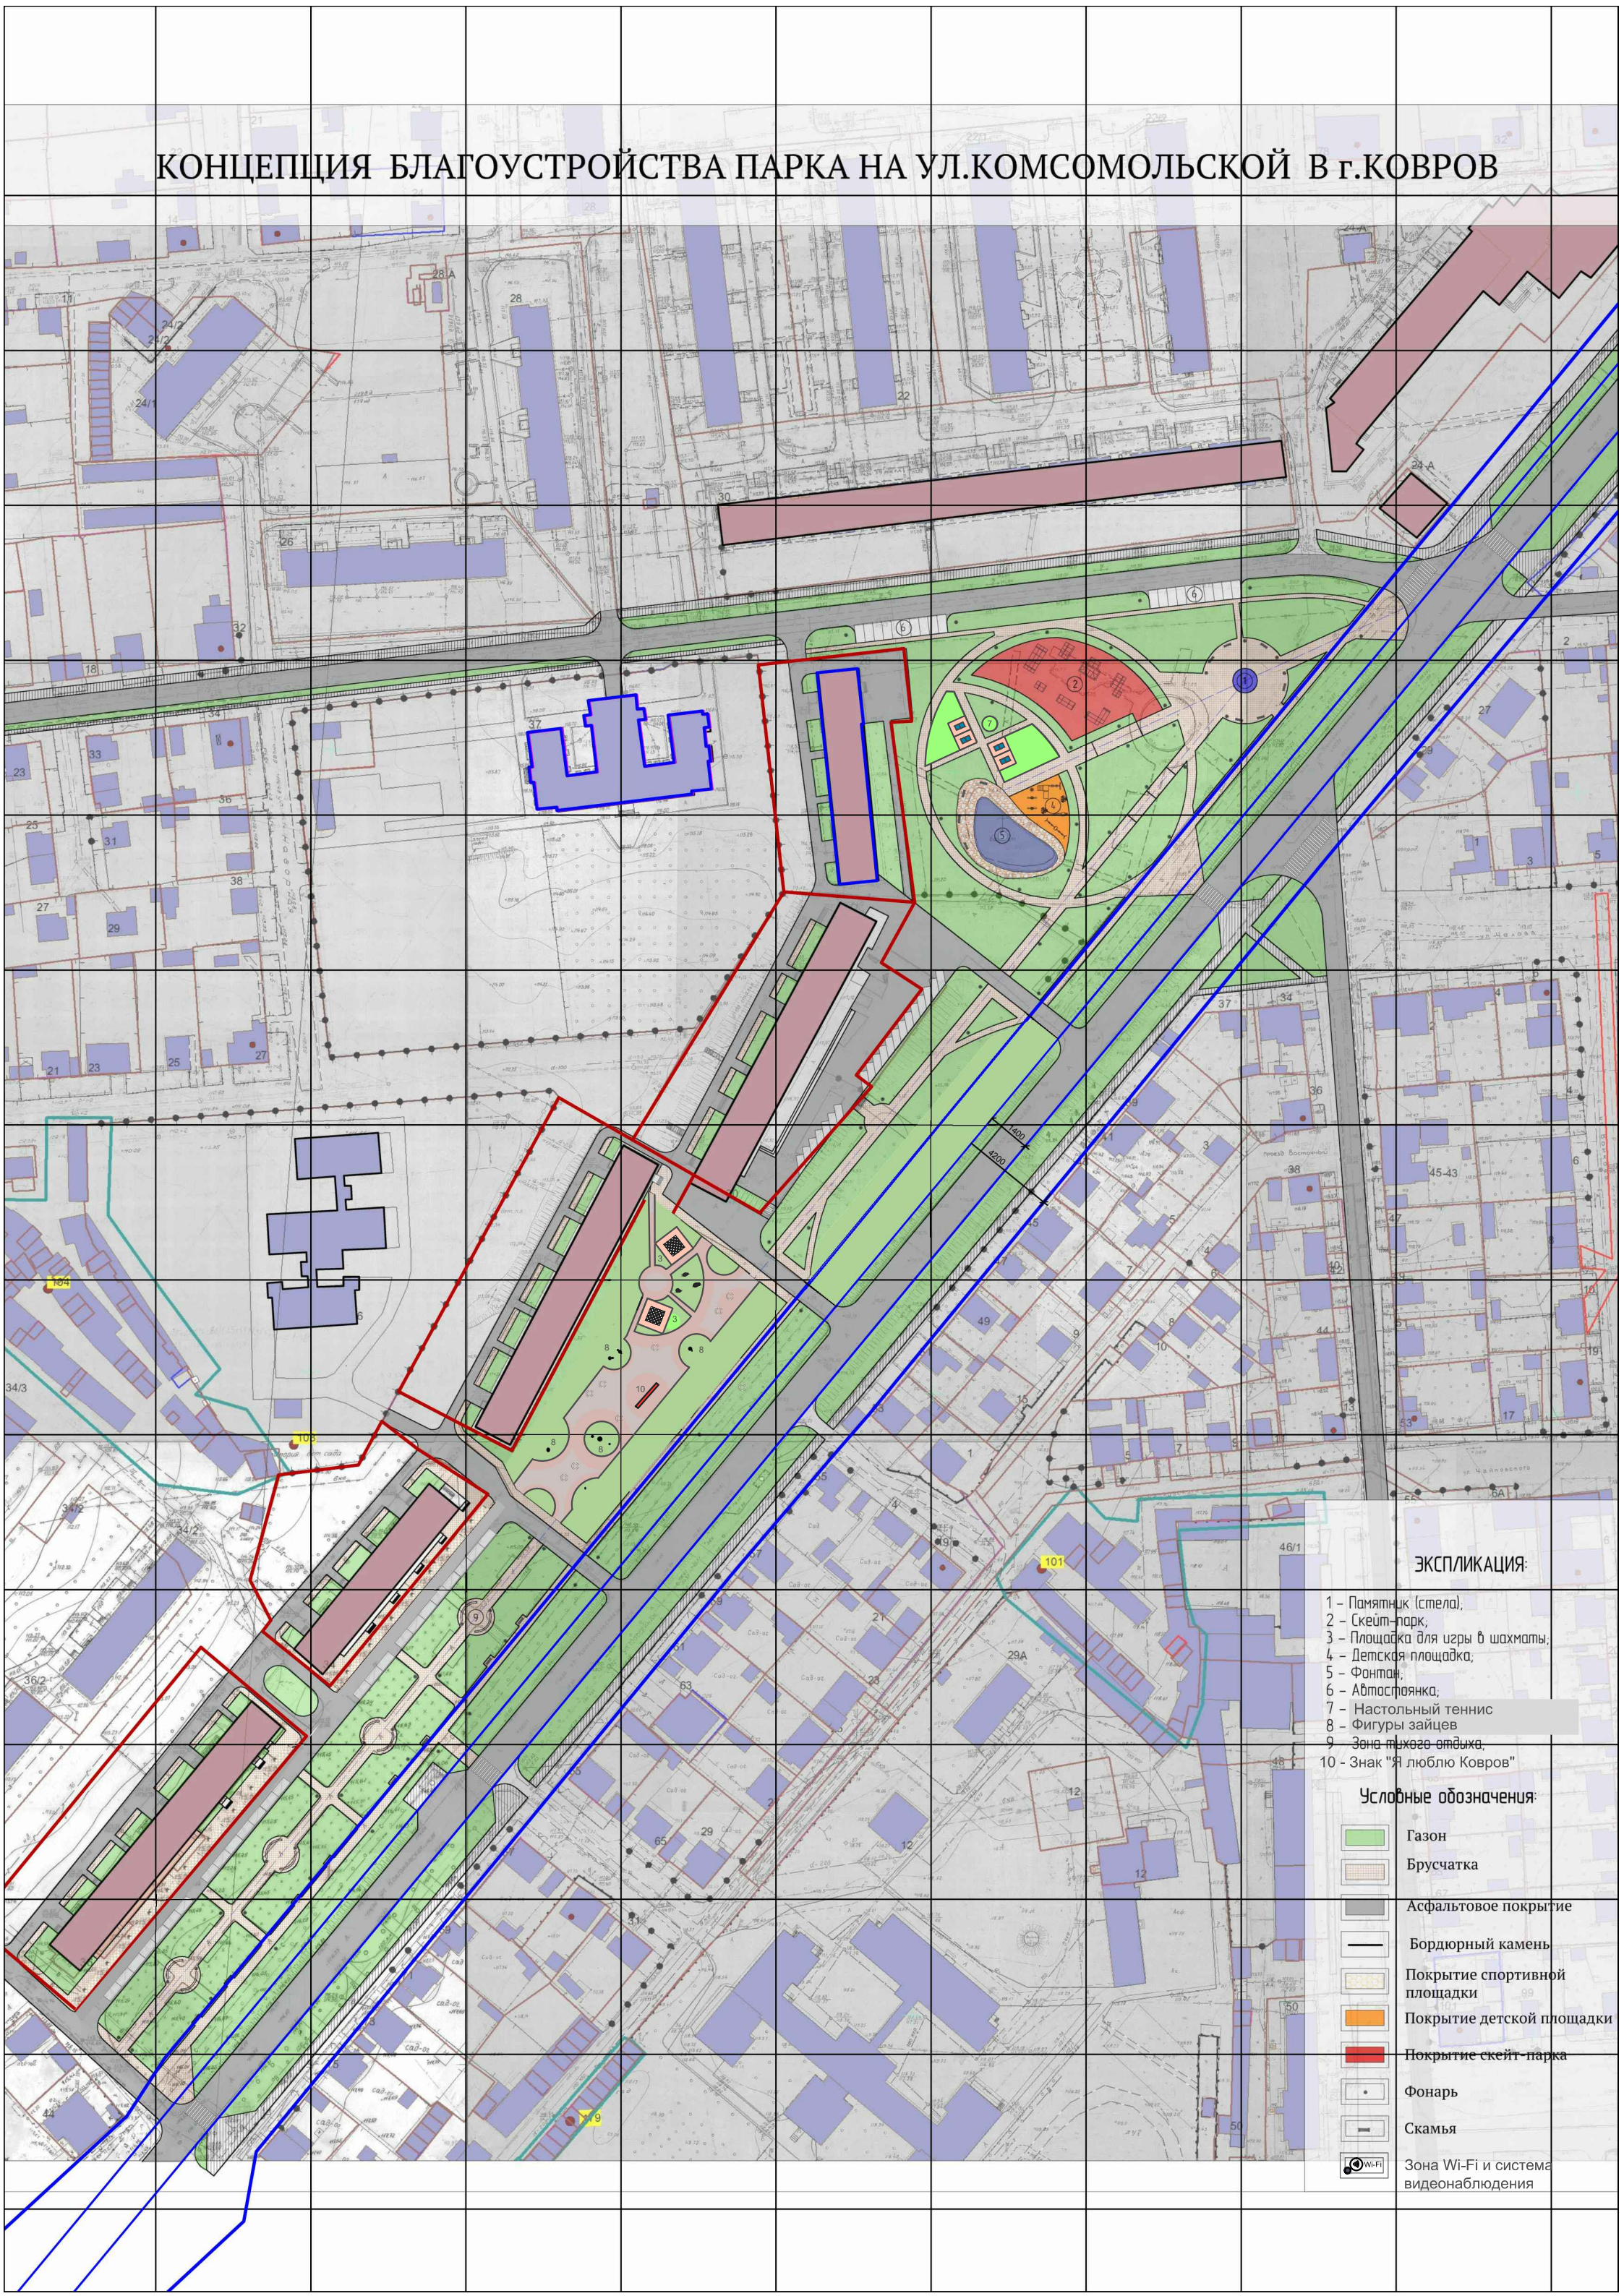

КОНЦЕПЦИЯ БЛАГОУСТРОЙСТВА ПАРКА НА УЛ.КОМСОМОЛЬСКОЙ В г.КОВРОВ



ЭКСПЛИКАЦИЯ:

- 1 - Памятник (стела),
- 2 - Скейт-парк,
- 3 - Площадка для игры в шахматы,
- 4 - Детская площадка,
- 5 - Фонтан,
- 6 - Абдукционная,
- 7 - Настольный теннис
- 8 - Фигуры зайцев
- 9 - Зона тихого отдыха,
- 10 - Знак "Я люблю Ковров"

Условные обозначения:

-  Газон
-  Брусчатка
-  Асфальтовое покрытие
-  Бордюрный камень
-  Покрытие спортивной площадки
-  Покрытие детской площадки
-  Покрытие скейт-парка
-  Фонарь
-  Скамья
-  Зона Wi-Fi и система видеонаблюдения