


Концепция благоустройства сквера Родителей на пересечении пр. Ленина и ул. Брюсова

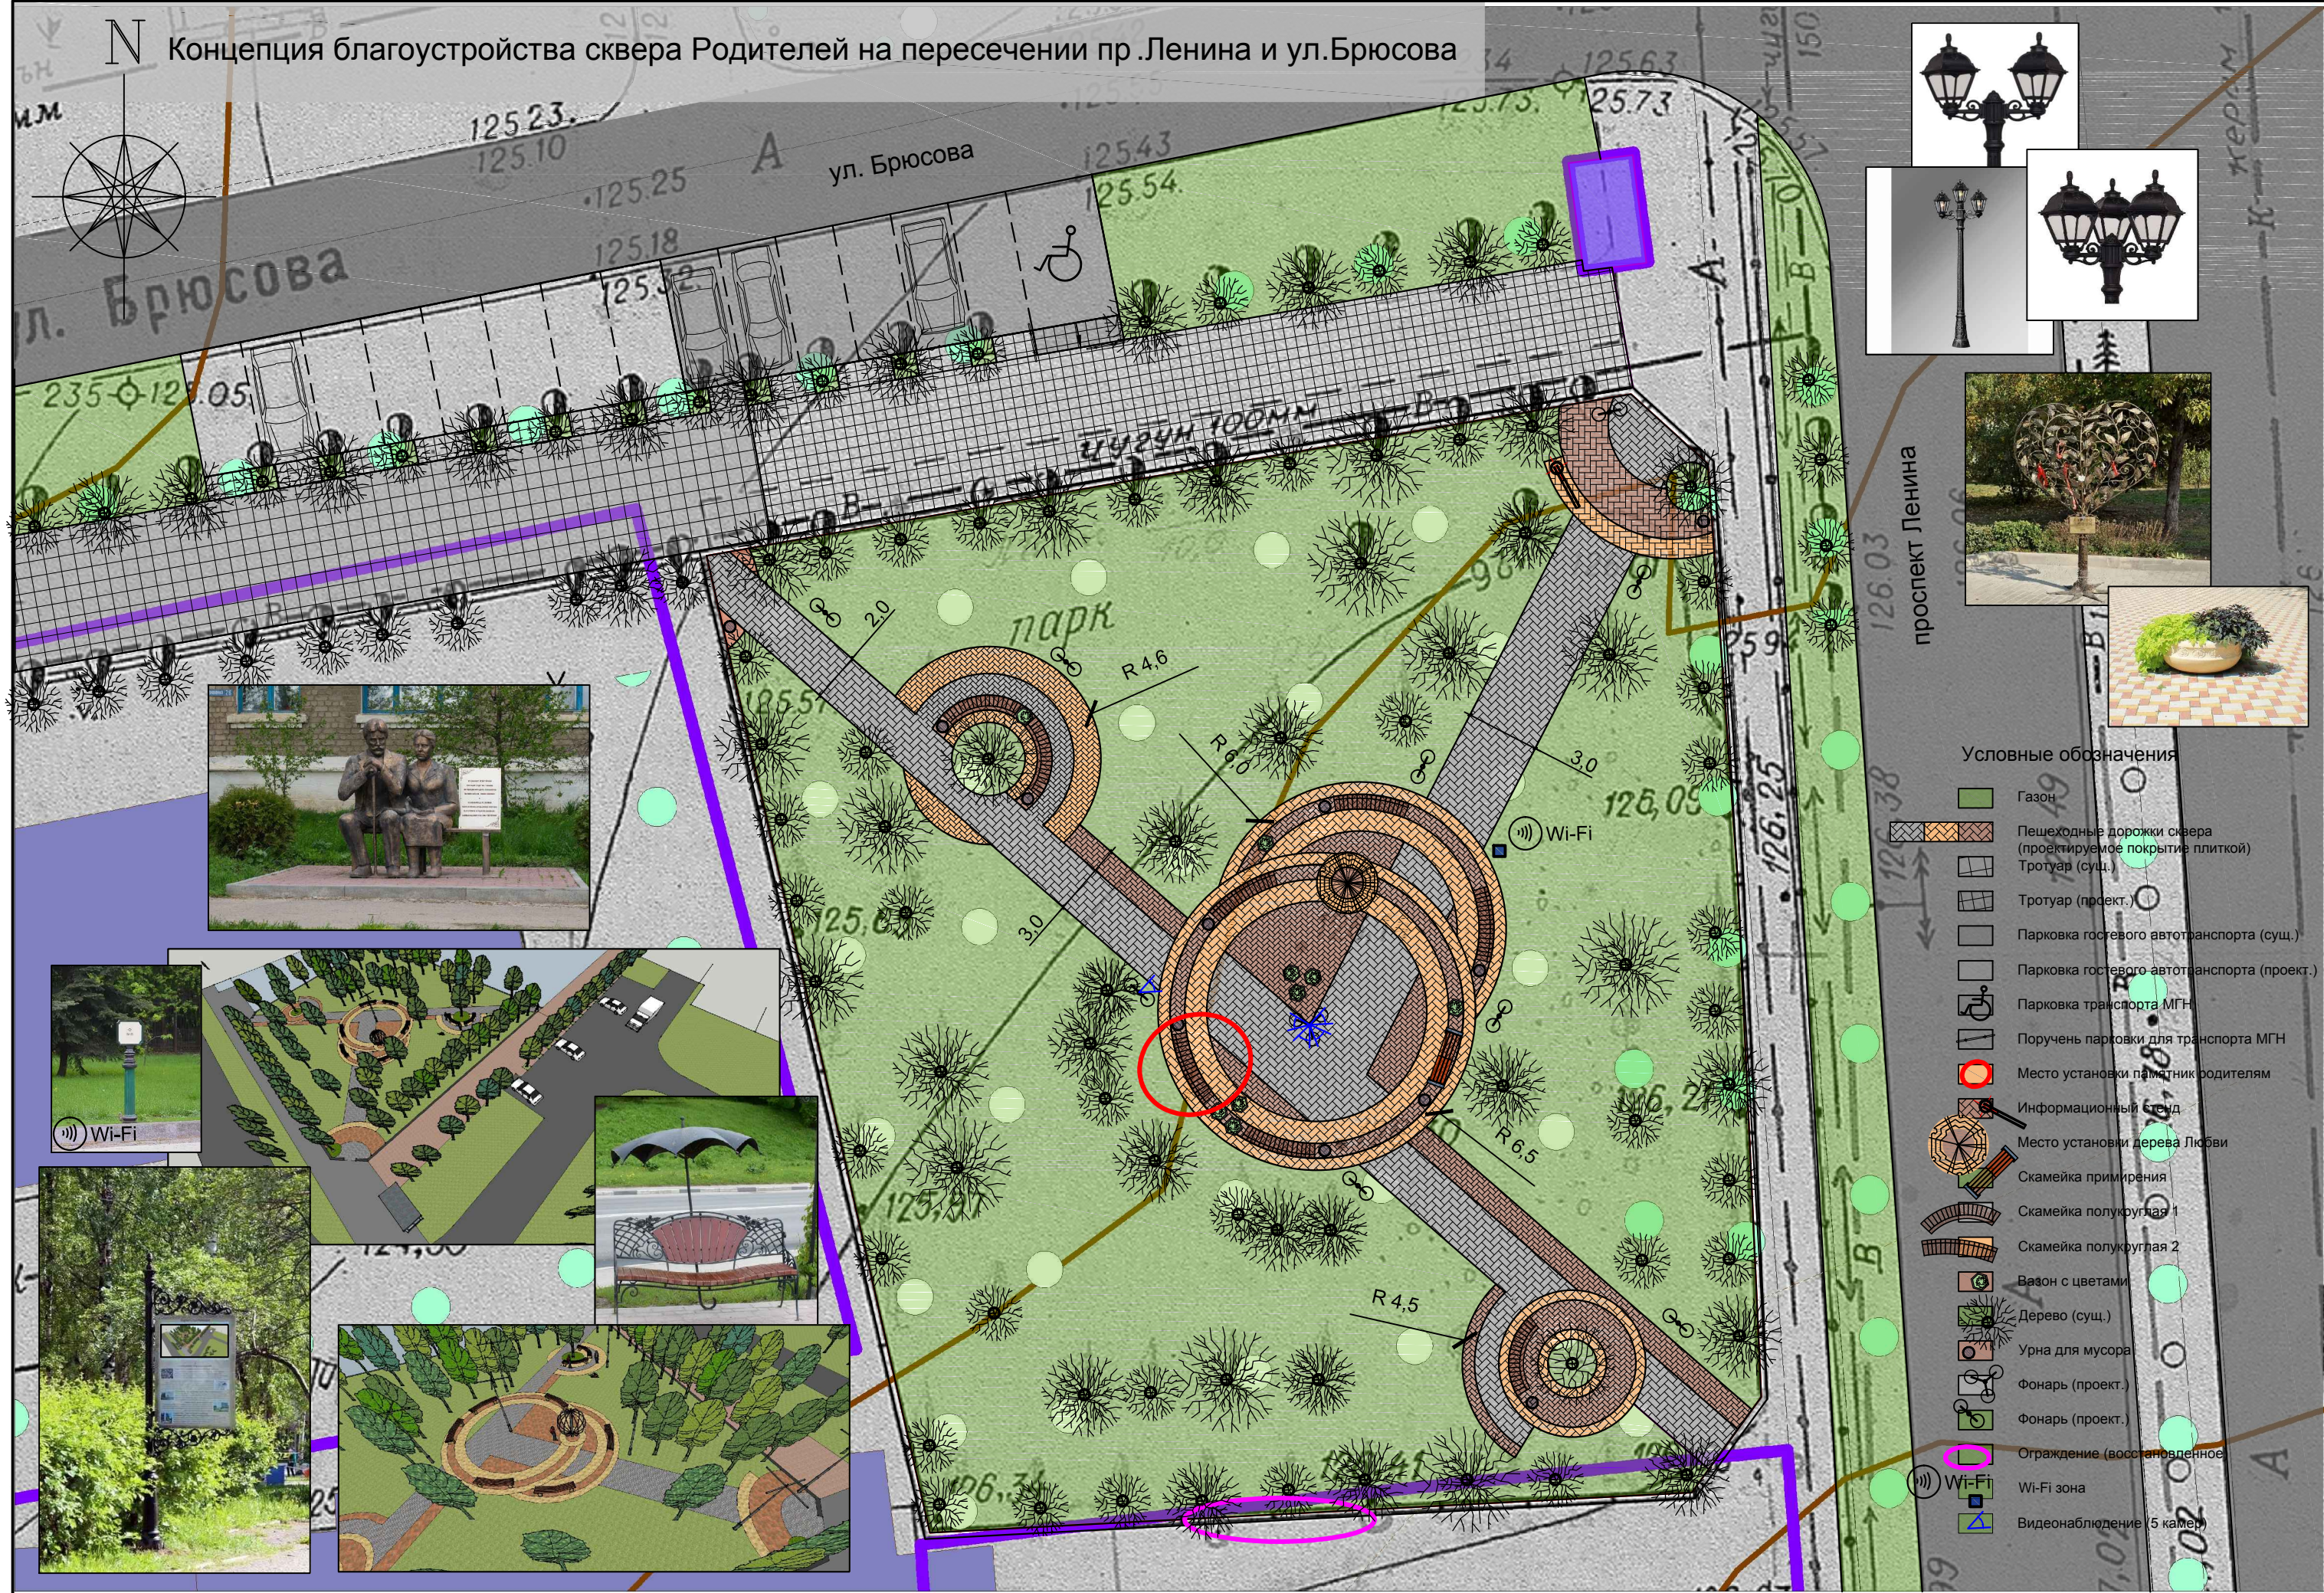

Условные обозначения

- Газон
- Пешеходные дорожки сквера (проектируемое покрытие плиткой)
- Тротуар (сущ.)
- Тротуар (проект.)
- Парковка гостевого автотранспорта (сущ.)
- Парковка гостевого автотранспорта (проект.)
- Парковка транспорта МГН
- Поручень парковки для транспорта МГН
- Место установки памятника родителям
- Информационный стенд
- Место установки дерева Любви
- Скамейка примирения
- Скамейка полукруглая 1
- Скамейка полукруглая 2
- Вазон с цветами
- Дерево (сущ.)
- Урна для мусора
- Фонарь (проект.)
- Фонарь (проект.)
- Ограждение (восстановленное)
- Wi-Fi зона
- Видеонаблюдение (5 камер)