
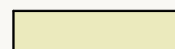















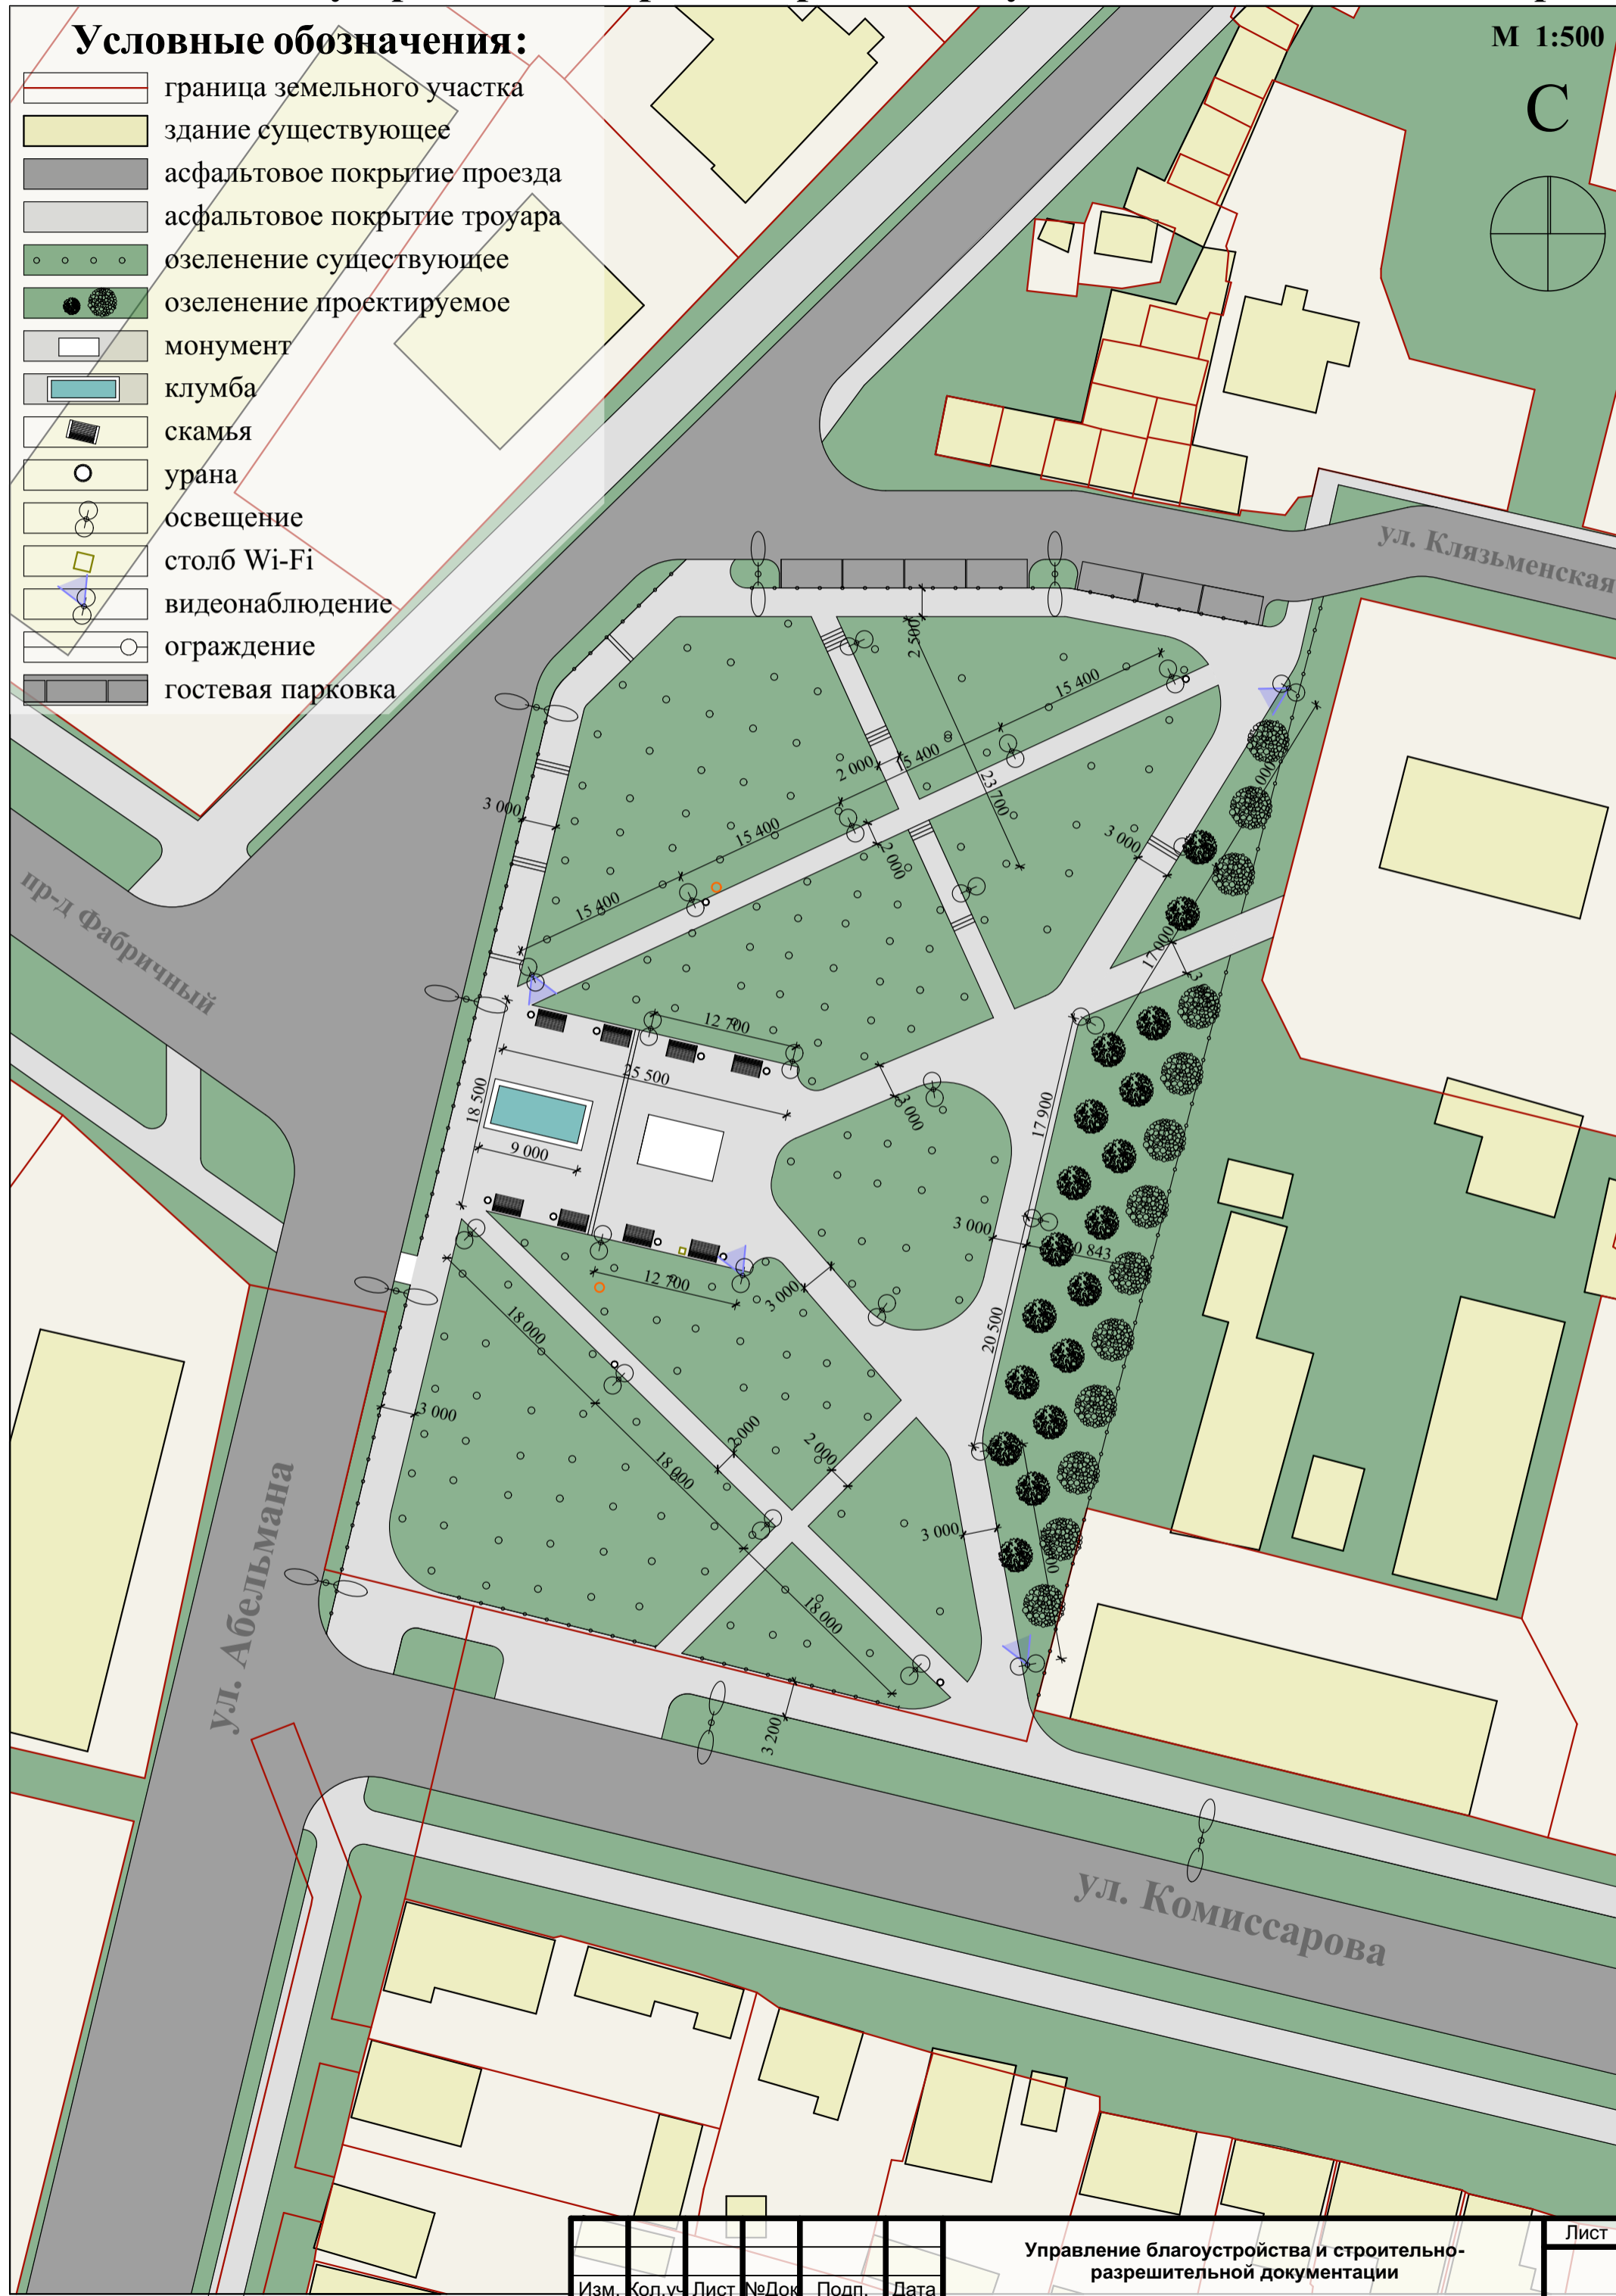
Концепция благоустройства сквера на пересечении улиц Абельмана и Комиссарова

М 1:500

С

Условные обозначения:

-  граница земельного участка
-  здание существующее
-  асфальтовое покрытие проезда
-  асфальтовое покрытие тротуара
-  озеленение существующее
-  озеленение проектируемое
-  монумент
-  клумба
-  скамья
-  урна
-  освещение
-  столб Wi-Fi
-  видеонаблюдение
-  ограждение
-  гостевая парковка



Изм.	Кол.уч.	Лист	№Док	Подп.	Дата

Управление благоустройства и строительно-разрешительной документации

Лист