П Р О Т О К О Л
совещания общественной муниципальной комиссии в рамках программы «Благоустройство территории города Коврова в 2017 году»

29 «июня» 2017 года № 8
г. Ковров, ул. Краснознаменная, д. 6 8 - 30

ПРЕДСЕДАТЕЛЬСТВОВАЛ: Морозов Юрий Алексеевич – первый заместитель главы администрации по ЖКХ, строительству и развитию инфраструктуры

СЕКРЕТАРЬ: Каменщикова А.В. – главный экономист управления городского хозяйства администрации города

ЧЛЕНЫ КОМИССИИ:

Морозов Юрий Алексеевич – первый заместитель главы администрации по ЖКХ, строительству и развитию инфраструктуры;

Некрасов И.В. – начальник управления городского хозяйства администрации города Коврова;

Могутина Е.Ю. - начальник управления строительства и архитектуры администрации города;

Попов М.С. - заместитель начальника, начальник отдела благоустройства, строительства и содержаний улично-дорожной сети администрации города Коврова;

Лопатина О.Н. - заместитель начальника управления строительства и архитектуры администрации города Коврова;

Крылова Ю.И. - заместитель начальника отдела территориального планирования и пространственного развития управления строительства и архитектуры администрации города Коврова;

Круглов А.Г. - член Градостроительного Совета г. Ковров;

Котляров А.И. – заместитель председателя Совета народных депутатов г. Ковров;

Ванюшина Е.В. – заведующая юридическим отделом аппарата Совета народных депутатов г. Ковров;

Солянник И.С. - заведующая финансово-экономическим отделом аппарата Совета народных депутатов г. Ковров;

Курдеев А.Б. – представитель политической партии, объединений, общественных организаций и объединений предпринимателей;

Седов С.Н. - представитель политической партии, объединений, общественных организаций и объединений предпринимателей;

Котухова Т.М. - представитель политической партии, объединений, общественных организаций и объединений предпринимателей;

Бекасова И.В. – Эксперт, активист регионального отделения ОНФ во Владимирской области;

ПРИСУТСТВОВАЛИ:

Могутина Е.Ю. - начальник управления строительства и архитектуры администрации города;

Лопатина О.Н. - заместитель начальника управления строительства и архитектуры администрации города Коврова;

Попов М.С. - заместитель начальника, начальник отдела благоустройства, строительства и содержаний улично-дорожной сети администрации города Коврова;

Круглов А.Г. - член Градостроительного Совета г. Ковров;

Котляров А.И. – заместитель председателя Совета народных депутатов г. Ковров;

Солянник И.С. - заведующая финансвово-экономическим отделом аппарата Совета народных депутатов г. Ковров;

Каменщикова А.В. – главный экономист управления городского хозяйства администрации города.

Котухова Т.М. - представитель политической партии, объединений, общественных организаций и объединений предпринимателей.

Курдеев А.Б. – представитель политической партии, объединений, общественных организаций и объединений предпринимателей;

Бекасова И.В. – Эксперт, активист регионального отделения ОНФ во Владимирской области.

ПОВЕСТКА ДНЯ:

1. Утверждения дизайн проектов 26 дворовых территорий.
2. Внесение изменений в два дизайн-проекта.
3. Рассмотрение письма от директора ковровского историко-мемориального музея О.А. Моняковой о внесении изменений в перечень работ, выполняемых в рамках программы «Благоустройство территории города Коврова в 2017 году» на территории парка им. Пушкина.

1. Слушали Каменщикову А.В. – сообщила, что по результатам обработки заявок, поданных от МКД, управлением строительства и архитектуры города Коврова были разработаны дизайн проекты дворовых территорий. Данные дизайн проекты обсуждаются с ответственным представителем по программе от МКД, вносятся при необходимости соответствующие изменения, после чего проект утверждается ответственным представителем. Предлагается комиссии рассмотреть 26 проектов. Среди этих проектов есть 15 проектов, номера которых более двадцатого. Комиссии предлагается рассмотреть и согласовать проектов больше, чем на сегодняшний день включено в программу (включено 20 дворов) с целью обеспечения резерва в случае остатка средств.

Попов М.С. предложил членам комиссии рассмотреть согласованные с жителями проекты, и проголосовать за их утверждение. Результаты голосования приведены в таблице:

№ п/п	Номер в прог-рамме	Адрес дворовой территории	За	Против	Воздержались
1	17	Ул. Щорса, дом 25	11		
2	4	Ул. Куйбышева, дом 16	11		
3	26	Ул. Социалистическая, дом 6	11		
4	14	Ул. Туманова, дом 13	11		
5	31	Ул. Волго-Донская, дом 11а	11		
6	10	Ул. Волго-Донская, дом 7Б	11		
7	33	Ул. Волго-Донская, дом 11Б	11		
8	32	Ул. Волго-Донская, дом 3А	11		
9	19	Проспект Ленина, дом 42	11		
10	2	Проезд Восточный, дом 16/1	11		
11	8	Проспект Мира, дом 2	11		
12	3	Ул. Куйбышева, дом 16/1	11		
13	18	Ул. Волго-Донская, дом 7А	11		
14	30	Переулок Ногина, дом 5	11		
15	24	Ул. Островского, дом 75	11		
16	28	Ул. Ногина, дом 59	11		
17	27	Ул. Ранжева, дом 11	11		

18	22	Ул. Чернышевского, дом 13	11	0	0
19	23	Ул. Машиностроителей, дом 7	11	0	0
20	25	Ул. З. Космодемьянской, дом 1/2	11	0	0
21	34	Ул. Абельмана, дом 135, ул. Генералова, дом 10	11	0	0
22	35	Ул. Матвеева, дом 5	11	0	0
23	6	Ул. Машиностроителей, дом 5	11	0	0
24	21	Ул. Чернышевского, дом 5	11	0	0
25	29	Ул. Брюсова, дом 56	11	0	0
26	9	Ул. Бабушкина, дом 11	11	0	0

Табл. 1

Комиссия постановила: принять дизайн проекты по приведенным в таблице 1 адресам. Дизайн проекты Приведены в приложении 1.

2. Слушали Каменщикову А.В. – сообщила, что после принятия проектов комиссией на заседании от 09.06.2017 члены комиссии в составе Некрасова И.В., Попова М.С., Каменщиковой, А.В., произвели объезд и подробный осмотр всех 35 территорий, по которым разработаны проекты, и оценили ситуацию с точки зрения воплощения проектов. Возникли спорные вопросы по двум дворовым территориям:

1. переулок Ногина, дом 8.

В проекте предусмотрено строительство тротуара (вновь, ранее его не было) за счет полисадника. В связи с тем, что историческое благоустройство данного двора сложилось без учета тротуара (входы в нежилые помещения, подвалы и подъезды выполнены без учета того, что будет производиться подъем уровня асфальта, что произойдет при строительстве тротуара), а также в связи с тем, что в своей заявке на участие в проекте жители не просили выполнять монтаж тротуара вдоль всей дворовой территории, предлагается исключить строительство тротуара в данном дворе. Данное изменение уже согласовано с жителями.

Попов М.С. предложил членам комиссии проголосовать за внесение изменений в проект

за	**против**	**воздержались**
11	**0**	**0**

Комиссия постановила: принять проект благоустройства дворовой территории по адресу: переулок Ногина, дом 8 согласно приложению 2.

2. улица З.Космодемьянской, дом 1/5.

Слушали Попова М.С., который сообщил, что строительство тротуара в данном дворе также происходит путем прокладки его по территории полисадника, в котором расположены колодцы, высота горловин которых доходит до 40 см.

Попов М.С. предложил комиссии проголосовать за внесение изменений в данный проект и исключение из него работ по строительству тротуара.

за	**против**	**воздержались**
11	**0**	**0**

Комиссия постановила: принять проект благоустройства дворовой территории по адресу: ул. З.Космодемьянской, дом 1/5 согласно приложению 3.

3. Слушали Каменщикову А.В. –сообщила, что от директора музея Моняковой О.А. поступило письмо (Приложение 4), в котором изложена просьба не выполнять в рамках программы работы по устройству смотровой площадки в парке Пушкина. В связи с этим необходимо изменить перечень работ, внесенных в программу, и исключить из него «работы по устройству смотровой площадки». Освободившиеся средства будут потрачены на монтаж дорожно-тропиночной сети.

Морозов Ю.А. предложил комиссии проголосовать за изменение перечня работ.

за	**против**	**воздержались**
11	**0**	**0**

Комиссия постановила: исключить из перечня работ в Парке им. Пушкина «работы по устройству смотровой площадки».

Председатель Ю.А. Морозов

Секретарь А.В. Каменщикова

Дизайн проекты дворовых территорий

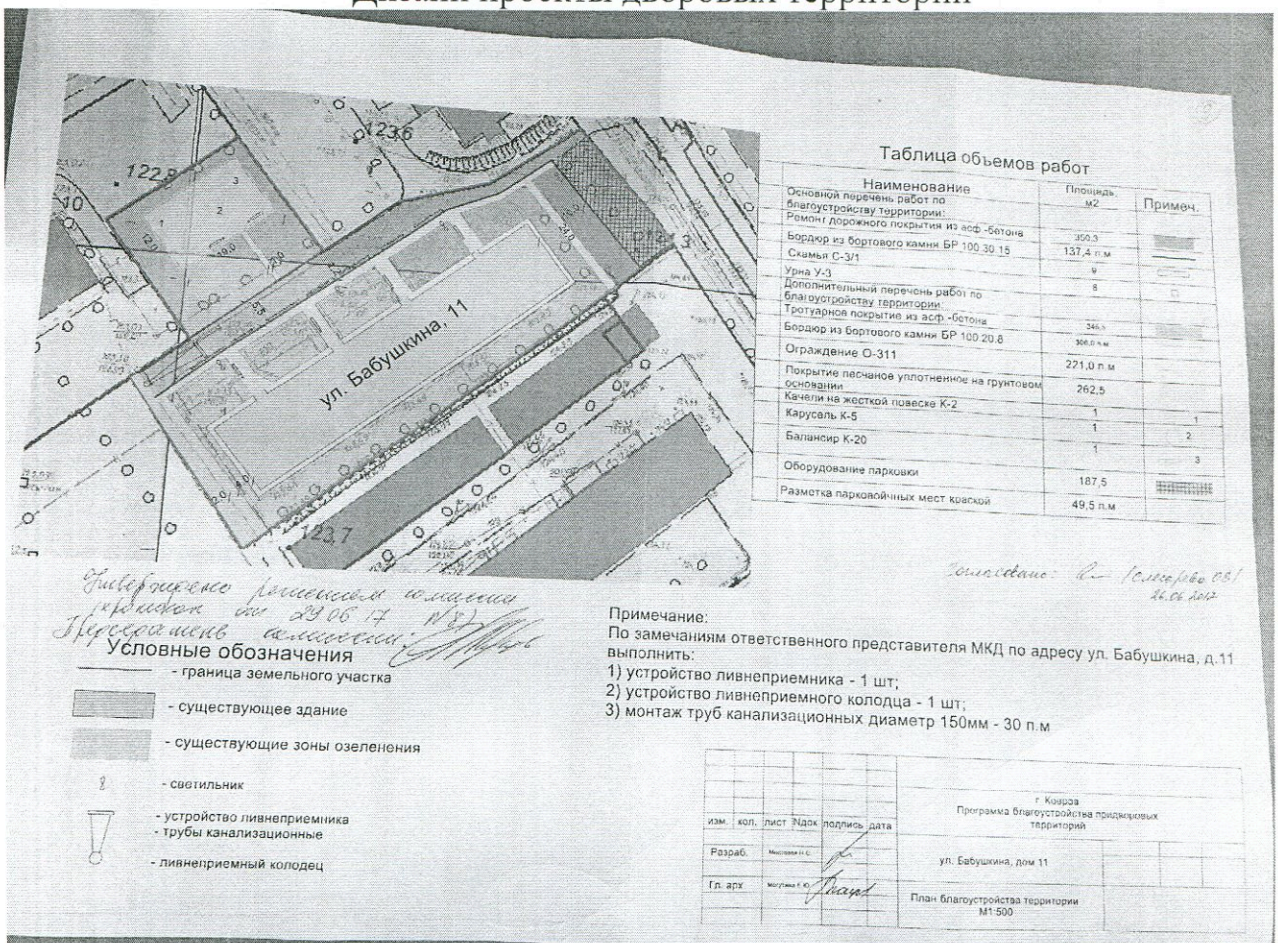

Таблица объемов работ

Наименование	Площадь м2	Примеч.
Основной перечень работ по благоустройству территории:		
Ремонт дорожного покрытия из асф.-бетона	350,3	
Бордюр из бортового камня БР.100.30.15	137,4 п.м	
Скамья С-3/1	4	
Урна У-3	8	
Дополнительный перечень работ по благоустройству территории:		
Тротуарное покрытие из асф.-бетона	346,3	
Бордюр из бортового камня БР.100.20.8	306,0 п.м	
Ограждение О-311	221,0 п.м	
Покрытие песчаное уплотненное на грунтовом основании	262,5	
Качели на жесткой повеске К-2	1	1
Карусель К-5	1	2
Балансир К-20	1	3
Оборудование парковки	187,5	
Разметка парковочных мест краской	49,5 п.м	

Согласовано: [illegible] Комарова О.В. 26.06.2017

Отрицательное решение комиссии (протокол от 29.06.17 №2) Председатель комиссии [illegible]

Примечание:
По замечаниям ответственного представителя МКД по адресу ул. Бабушкина, д.11 выполнить:
1) устройство ливнеприемника - 1 шт;
2) устройство ливнеприемного колодца - 1 шт;
3) монтаж труб канализационных диаметр 150мм - 30 п.м

Условные обозначения
- граница земельного участка
- существующее здание
- существующие зоны озеленения
- светильник
- устройство ливнеприемника
- трубы канализационные
- ливнеприемный колодец

Изм.	Кол.	Лист	№док	Подпись	Дата	г. Ковров Программа благоустройства придворовых территорий
Разраб.		Мясоедов Н.С.				ул. Бабушкина, дом 11
Гл. арх		Могутина Е.Ю.				План благоустройства территории М1:500

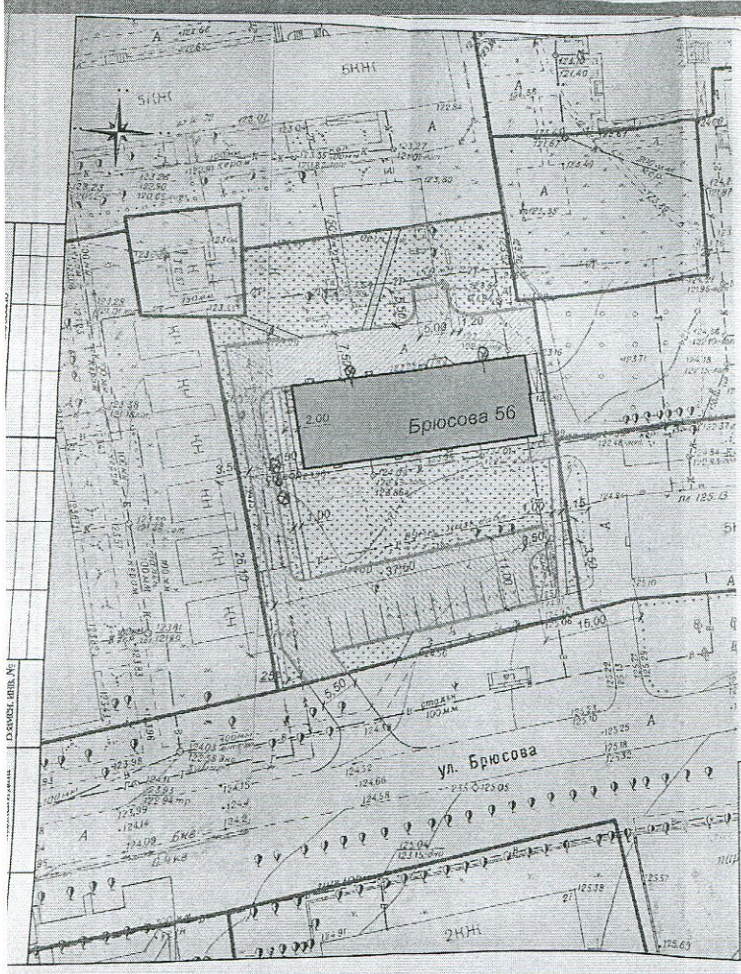

Таблица объемов работ

№	Наименование	тип	площадь покрытия м²	примечания
1	Благоустройство по минимальному перечню работ			
1.1	Ремонт асф.-битумного покрытия проезда		308,6	
1.2	Замена бордюра из бортового камня БР.100.30.15		40,0п.м.	
1.3	Скамейки С-5/21		2	
1.4	Урна У-3		2	
2	Благоустройство по дополнительному перечню работ			
2.1	Устройство покрытия парковок, подъездов к дому и мощеной площадки		622,3	
2.2	Тротуарное покрытие из асф.-бетона		51,0	
2.3	Бордюр из бортового камня БР 100.20.8		102,0п.м.	
2.4	Балансир К-20		1 шт.	
2.5	Песочница(раскладушка)		1 шт.	
2.6	Разметка парковочных мест краской		6,0	60,0п.м
2.7	Бордюр из бортового камня БР.100.20.15 для обозначения границ между проезжей частью и тротуарным покрытием из асф.-бетона		201,0	
2.8	Тротуарное покрытие		78,6	
2.9	Пешеходное ограждение О-311		114,0п.м.	

Отрицательное решение комиссии (протокол от 29.06.17 №2) Председатель комиссии [illegible]

Условные обозначения
- граница участка ГПЗУ
- существующие здания и сооружения
- существующие зоны озеленения
- проектируемые м/места на автостоянках
- существующие тротуары и площадки с покрытием из тротуарной плитки

Согласовано Комарова О.В. 26.06.17

Изм.	Кол.уч.	Лист	№док	Подп.	Дата	г.Ковров Программа благоустройства придомовых территорий			
Разраб.		Якокова			06.17	Ул. Брюсова 56	Стадия	Лист	Листов
Гл.арх.		Могутина			06.17	План благоустройства территории М 1:500			

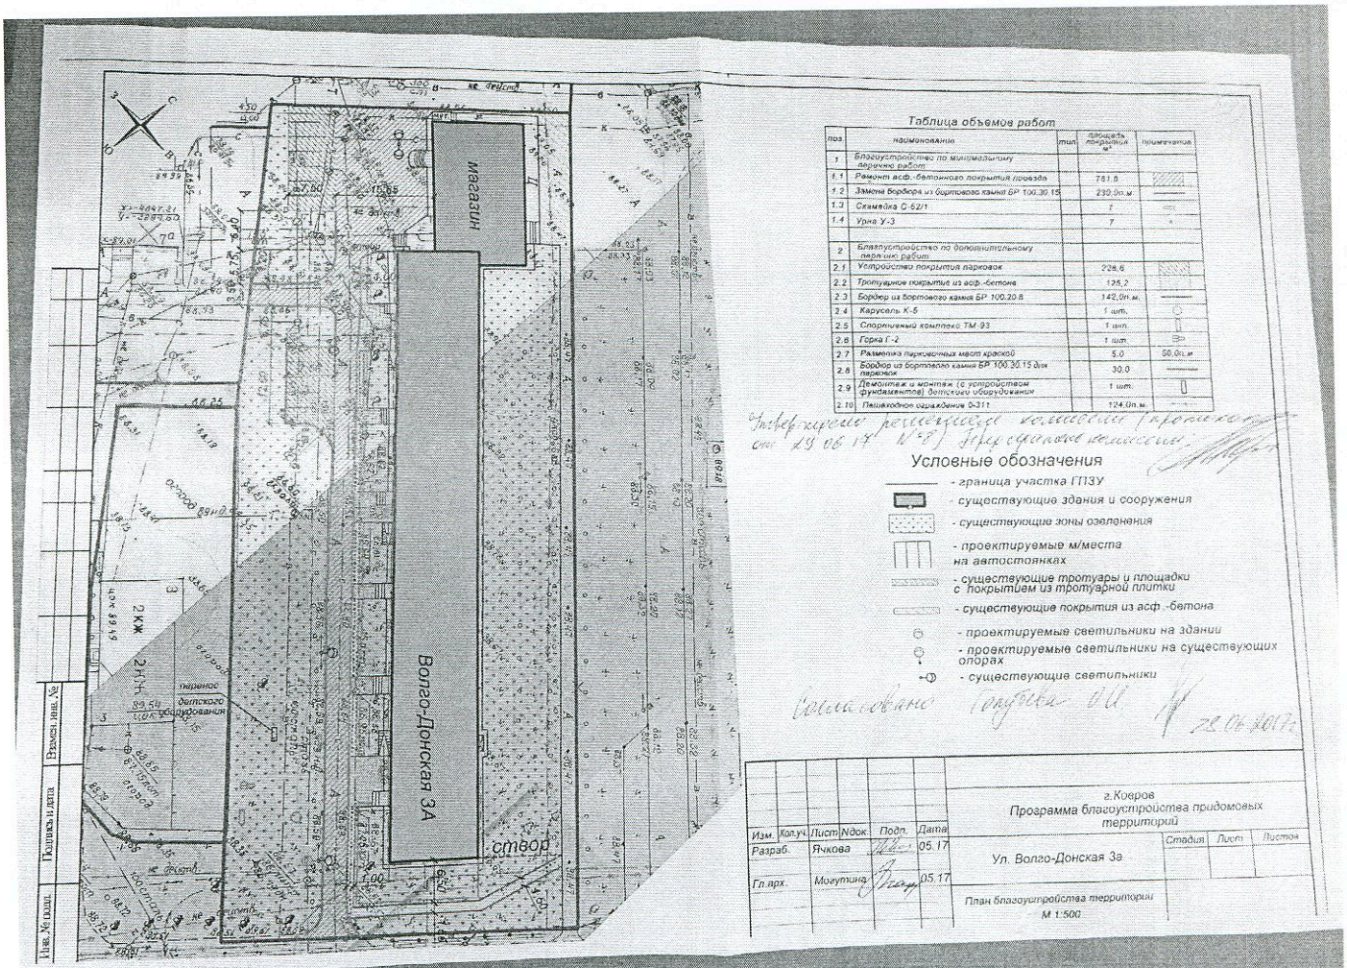

Таблица объемов работ

поз.	наименование	тип	площадь покрытия м²	примечание
1	Благоустройство по минимальному перечню работ			
1.1	Ремонт асф.-бетонного покрытия проезда		781,6	
1.2	Замена бордюра из бортового камня БР 100.30.15		230,0п.м.	
1.3	Скамейка С-52/1		7	
1.4	Урна У-3		7	
2	Благоустройство по дополнительному перечню работ			
2.1	Устройство покрытия парковок		228,6	
2.2	Тротуарное покрытие из асф.-бетона		135,2	
2.3	Бордюр из бортового камня БР 100.20.8		142,0п.м.	
2.4	Карусель К-5		1 шт.	
2.5	Спортивный комплекс ТМ-93		1 шт.	
2.6	Горка Г-2		1 шт.	
2.7	Разметка парковочных мест краской		5,0	50,0п.м
2.8	Бордюр из бортового камня БР 100.30.15 для парковок		30,0	
2.9	Демонтаж и монтаж (с устройством фундамента) детского оборудования		1 шт.	
2.10	Пешеходное ограждение О-311		124,0п.м.	

Утверждено решением комиссии (протокол от 29.06.17 №28) Председатель комиссии

Условные обозначения

- граница участка ГПЗУ
- существующие здания и сооружения
- существующие зоны озеленения
- проектируемые м/места на автостоянках
- существующие тротуары и площадки с покрытием из тротуарной плитки
- существующие покрытия из асф.-бетона
- проектируемые светильники на здании
- проектируемые светильники на существующих опорах
- существующие светильники

Согласовано Голубев 22.06.2017г.

Изм.	Кол.уч.	Лист	№док.	Подп.	Дата
Разраб.		Ячкова			05.17
Гл.арх.		Могутина			05.17

г.Ковров
Программа благоустройства придомовых территорий
Ул. Волго-Донская 3а
План благоустройства территории
М 1:500

Стадия	Лист	Листов

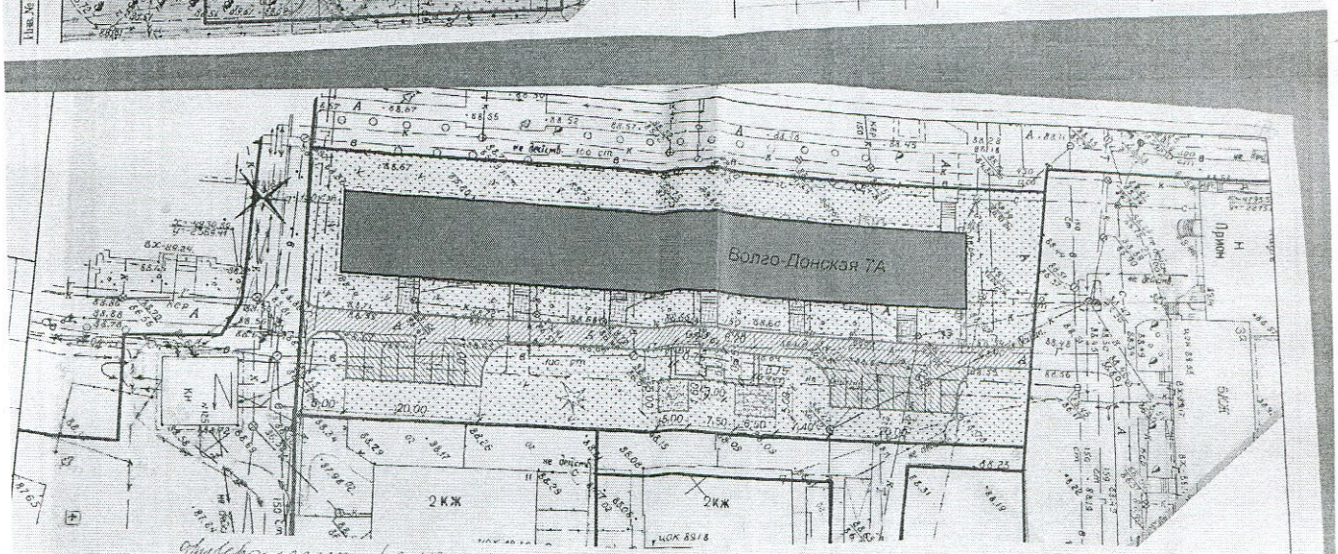

Утверждено решением комиссии (протокол от 29.06.17 №28) Председатель комиссии

Таблица объемов работ

поз.	наименование	тип	площадь покрытия м²	примечание
1	Благоустройство по минимальному перечню работ			
1.1	Ремонт асф.-бетонного покрытия проезда		424,0	
1.2	Замена бордюра из бортового камня БР 100.30.15		173,0п.м.	
1.3	Скамейка С-52/1		2	
1.4	Урна У-3		6	
2	Благоустройство по дополнительному перечню работ			
2.1	Устройство покрытия парковок		295,6	
2.2	Тротуарное покрытие из асф. бетона		21,6	
2.3	Бордюр из бортового камня БР 100.20.8		49,0п.м.	
2.4	Карусель К-5		1 шт.	
2.5	Спортивный комплекс ТМ-93		1 шт.	
2.6	Ель колючая		1 шт.	
2.7	Покрытие песчаное, уплотненное на грунтовом основании		57,5	
2.8	Разметка парковочных мест краской		7,0	70,0п.м.
2.9	Бордюр из бортового камня БР 100.30.15 для парковок		79,0	

Условные обозначения

- граница участка ГПЗУ
- существующие здания и сооружения
- существующие зоны озеленения
- проектируемые м/места на автостоянках
- существующие тротуары и площадки с покрытием из тротуарной плитки
- проектируемые светильники на здании

Проект согласовал Голубев 22.06.17

Изм.	Кол.уч.	Лист	№док.	Подп.	Дата
Разраб.		Ячкова			05.17
Гл.арх.		Могутина			05.17

г.Ковров
Программа благоустройства придомовых территорий
Ул. Волго-Донская 7а
План благоустройства территории
М 1:500

Стадия	Лист	Листов

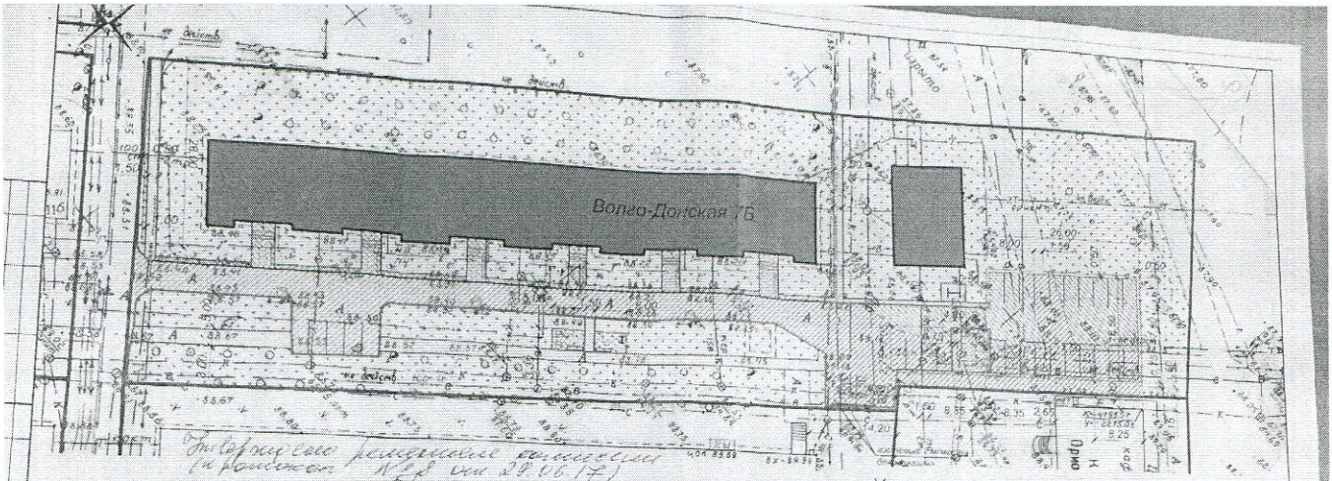

Согласовано решением комиссии (протокол от 29.06.17 №8) Председатель комиссии

Колчева М.В. 29.06.2017г.

Таблица объемов работ

поз	наименование	тип	площадь покрытия м²	примечание
1	Благоустройство по минимальному перечню работ			
1.1	Ремонт асф.-бетонного покрытия проезда		1066,1	
1.2	Замена бордюра из бортового камня БР 100.30.15		153,0п.м.	
1.3	Скамейка С-52/1		6	
1.4	Урна У-3		6	
2	Благоустройство по дополнительному перечню работ			
2.1	Устройство покрытия парковок		317,5	
2.2	Тротуарное покрытие из асф.-бетона		129,6	
2.3	Бордюр из бортового камня БР 100.20.8		180,0п.м	
2.4	Горка Г-2(с)		1	
2.5	Пружинка МК-21 "Мотоцикл"		1	
2.6	Пешеходное ограждение 0-311		169,0п.м	
2.7	Покрытие песчаное, уплотненное на щебеночном основании		33,0	
2.8	Разметка парковочных мест краской		11,50	115,0п.м
2.9	Демонтаж и монтаж (с устройством фундаментов) стойки для чистки ковров		1	
2.10	Демонтаж и монтаж (с устройством фундаментов) качелей		1	
2.11	Демонтаж и монтаж (с устройством фундаментов) скамьи		2	
2.12	Газон		45,5	
2.13	Бордюр из бортового камня БР 100.30.15		70,0п.м.	

Условные обозначения

- граница участка ГПЗУ
- существующие здания и сооружения
- существующие зоны озеленения
- проектируемые м/места на автостоянках
- переносимая стойка для чистки ковров
- переносимые качели
- переносимая скамья
- существующие тротуары и площадки с покрытием из тротуарной плитки
- существующая опора с проектируемым светильником
- проектируемая опора с светильником
- существующие покрытия из асф.-бетона

Изм.	Кол.уч.	Лист	№док.	Подп.	Дата	г.Ковров Программа благоустройства придомовых территорий			
Разраб.		Ячкова			05.17	Ул.Волго-донская д.7Б	Стадия	Лист	Листов
Гл.арх.		Могутина			05.17	План благоустройства территории М 1:500			

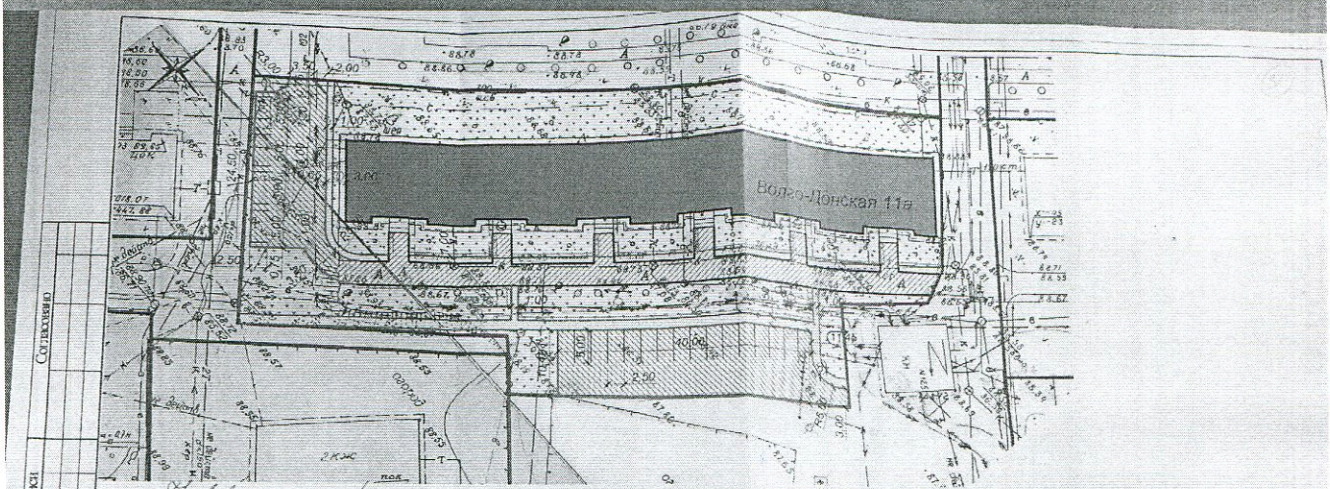

Согласовано решением комиссии (протокол от 29.06.17 №8) Председатель комиссии

Согласовано Гончарова О.И. 29.06.2017г.

Таблица объемов работ

поз.	наименование	тип	площадь покрытия м²	примечание
1	Благоустройство по минимальному перечню работ			
1.1	Ремонт асф.-бетонного покрытия проезда		416,0	
1.2	Замена бордюра из бортового камня БР 100.30.15 с повторным использованием 50% бортового камня		218,0п.м.	
1.3	Скамейка С-52/1		8	
1.4	Урна У-3		6	
2	Благоустройство по дополнительному перечню работ			
2.1	Устройство покрытия парковок		886,0	
2.2	Тротуарное покрытие из асф.-бетона		263,2	
2.3	Бордюр из бортового камня БР 100.20.8		272,0п.м.	
2.4	Пружинка МК-21		1 шт.	
2.5	Спортивный комплекс ТМ-93		1 шт.	
2.6	Горка Г-2		1 шт.	
2.7	Разметка парковочных мест краской		9,5	95,0п.м
2.8	Бордюр из бортового камня БР 100.30.15 для парковок и дополнительного проезда		189,0	
2.9	Устройство асф.-бетонного покрытия дополнительного проезда		52,8	
2.10	Пешеходное ограждение 0-311		176,0п.м.	

Условные обозначения

- граница участка ГПЗУ
- существующие здания и сооружения
- существующие зоны озеленения
- проектируемые м/места на автостоянках
- проектируемые светильники на здании
- существующие светильники на здании
- проектируемые светильники на существующих опорах(замена ламп)

Выполнить перенос следующих существующих малых форм благоустройства: стойки для чистки ковров, качелей, песенки для лазания, песочницы, качалки. Перед производством земляных работ вызвать представителей всех заинтересованных служб.

Изм.	Кол.уч.	Лист	№док.	Подп.	Дата	г.Ковров Программа благоустройства придомовых территорий		
Разраб.		Ячкова			06.17	Ул. Волго-Донская 11а	Стадия	Лист
Гл.арх.		Могутина			06.17	План благоустройства территории М 1:500		

Согласовано | Дополнительные подписи | Взамен инв.№ | Подпись и дата | Инв.№ подл.

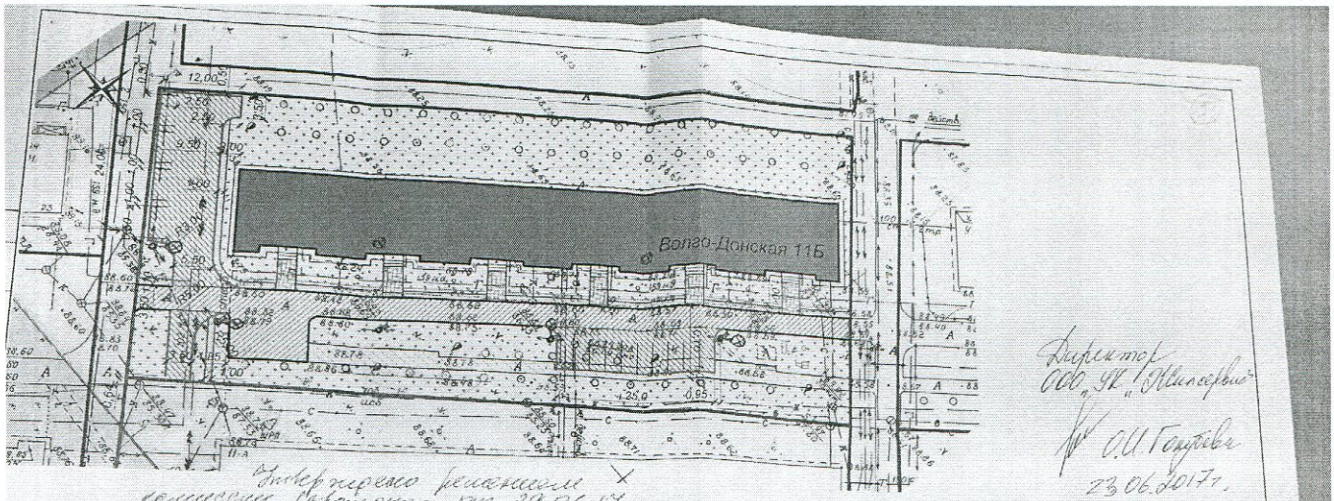

Директор
ООО "УК "Жилсервис"
О.И. Гончарова
23.06.2017г.

Утверждено решением
комиссии (протокол от 29.06.17
№ 2) Председатель комиссии

Таблица объемов работ

поз.	наименование	тип	площадь покрытия м²	примечание
1	Благоустройство по минимальному перечню работ			
1.1	Ремонт асф.-бетонного покрытия проезда		481,1	
1.2	Замена бордюра из бортового камня БР 100.30.15 (с возвратом 50% б/у бортового камня)		186,0п.м.	
1.3	Скамейки С-52/1		7	
1.4	Урна У-3		7	
2	Благоустройство по дополнительному перечню работ			
2.1	Устройство покрытия парковок		459,5	
2.2	Тротуарное покрытие из асф.-бетона		120,4	
2.3	Бордюр из бортового камня БР 100.20.8		131,0п.м.	
2.4	Пружинка МК-21		1 шт.	
2.5	Спортивный комплекс ТМ-93		1 шт.	
2.6	Горка Г-2		1 шт.	
2.7	Разметка парковочных мест краской		6,5	65,0п.м
2.8	Бордюр из бортового камня БР 100.30.15 для парковок и дополнительного проезда		146,0	
2.9	Устройство асф.-бетонного покрытия дополнительного проезда		43,7	
2.10	Демонтаж асф.бет. покрытия тротуара		35,7	
2.11	Пешеходное ограждение О-311		118,0п.м.	

Условные обозначения

- граница участка ГПЗУ
- существующие здания и сооружения
- существующие зоны озеленения
- проектируемые м/места на автостоянках
- существующие тротуары и площадки с покрытием из тротуарной плитки
- существующие покрытия из асф.-бетона

Изм.	Кол.уч.	Лист	№док.	Подп.	Дата	г. Ковров Программа благоустройства придомовых территорий			
Разраб.		Ячкова			06.17	Ул. Волго-Донская 11Б	Стадия	Лист	Листов
Гл.арх.		Могутина			06.17				
						План благоустройства территории М 1:500			

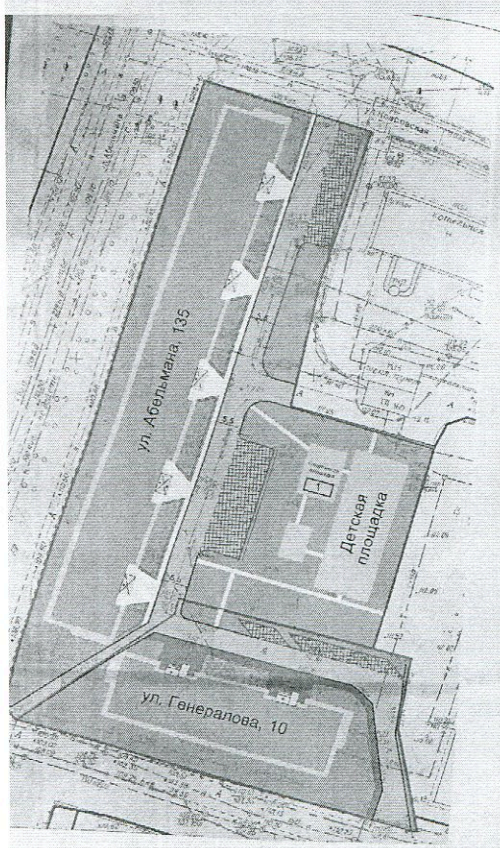

Таблица объемов работ

Наименование	Площадь, м2	Примечания
Основной перечень работ по благоустройству дворовых территорий:		
Ремонт асф.-бетонного покрытия дворовых проездов	489,0	
Бордюр из бортового камня БР 100.30.15	219,5 п.м	
Скамья С-52/1	1	
Дополнительный перечень работ по благоустройству дворовых территорий:		
Тротуарное покрытие из асф.-бетона (проектируемое)	454,0	
Бордюр из бортового камня БР 100.30.15	81,0п.м	
Бордюр из бортового камня БР 100.20.8	143,5 п.м	
Бордюр из бортового камня БР 100.20.8 (демонтаж)	168,5 п.м	
Оборудование автомобильных парковок и проезда к новой парковке	375,0	
Разметка парковочных мест краской	95,0 п.м	
Покрытие песчаное уплотненное на грунтовом основании	482,0	
Ограждение О-311	164,3 п.м	
Гимнастический комплекс ВР-23	1	1

Условные обозначения:

- граница земельного участка
- существующее здание
- существующие зоны озеленения
- светильник

Утверждено решением комиссии (протокол от 29.06.17 № 2) Председатель комиссии

Согласовано
Председатель Совета дома 13б по ул. Генералова
(Фролова Е.А.)
23.06.17

изм.	кол.	лист	№док.	подпись	дата	г. Ковров Программа благоустройства придомовых территорий
Разраб.						ул. Абельмана, дом 13б
Гл. арх.						План благоустройства территории М1:500

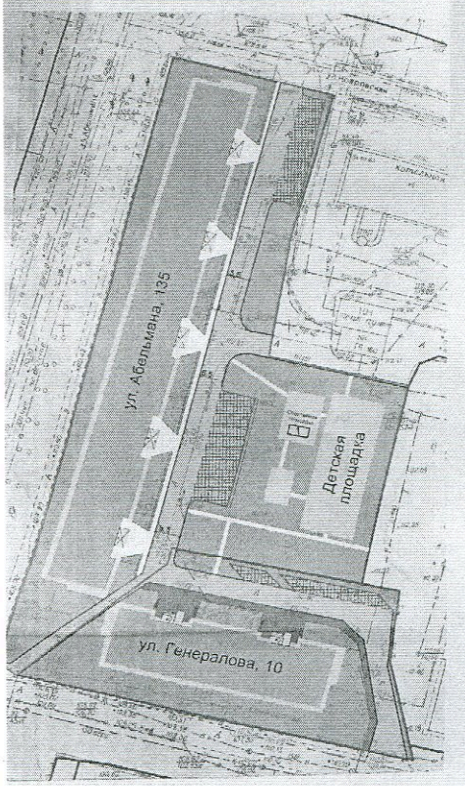

Таблица объемов работ

Наименование	Площадь, м2	Примечания
Основной перечень работ по благоустройству дворовых территорий:		
Ремонт асф.-бетонного покрытия дворовых проездов	365,2	
Бордюр из бортового камня БР 100.30.15	156,5 п.м	
Скамья С-52/1	4	
Дополнительный перечень работ по благоустройству дворовых территорий:		
Тротуарное покрытие из асф.-бетона (проектируемое)	4,5	
Бордюр из бортового камня БР 100.30.15	44,0 п.м	
Бордюр из бортового камня БР 100.20.8	9,0 п.м	
Оборудование автомобильных парковок и проезда к новой парковке	80,25	
Разметка парковочных мест краской	45,0 п.м	
Ограждение О-311	50,0 п.м	

Утверждено решением комиссии (протокол от 29.06.17 №3) Председатель комиссии

Условные обозначения:

- граница земельного участка
- существующее здание
- существующие зоны озеленения
- существующее тротуарное покрытие из асф.-бетона
- светильник

Согласовано

16.06.17г.

изм.	кол.	лист	№док	подпись	дата	г. Ковров Программа благоустройства придомовых территорий
Разраб.						ул. Генералова, дом 10
Гл. арх.						План благоустройства территории М1:500

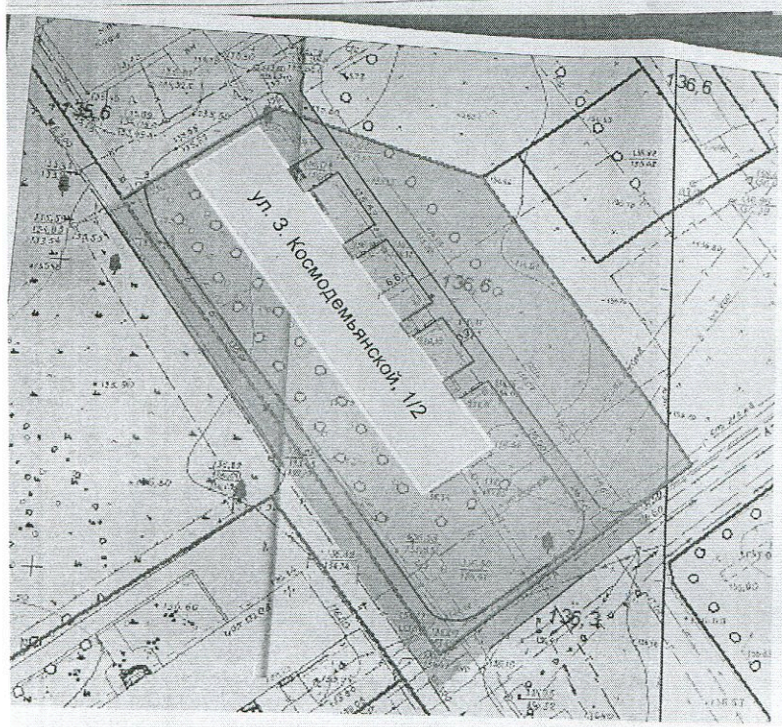

Таблица объемов работ

Наименование	Площадь, м2	Примеч.
Основной перечень работ по благоустройству территории:		
Ремонт дорожного покрытия из асф.-бетона	869,175	
Бордюр из бортового камня БР 100.30.15	323,0 п.м	
Скамья С-3/1	-	
Скамья С-52/1	4	
Урна У-3	4	
Дополнительный перечень работ по благоустройству территории:		
Ограждение О-311	149,2 п.м	

Утверждено решением комиссии (протокол от 29.06.17 №3) Председатель комиссии

Условные обозначения

- граница земельного участка
- существующее здание
- существующая зона озеленения
- светильник

Согласовано

Председатель (Полномочия №15)

27.06.17

изм.	кол.	лист	№док	подпись	дата	г. Ковров Программа благоустройства придомовых территорий
Разработал						ул. Зои Космодемьянской, дом 1/2
Гл. арх.						План благоустройства территории М1:500

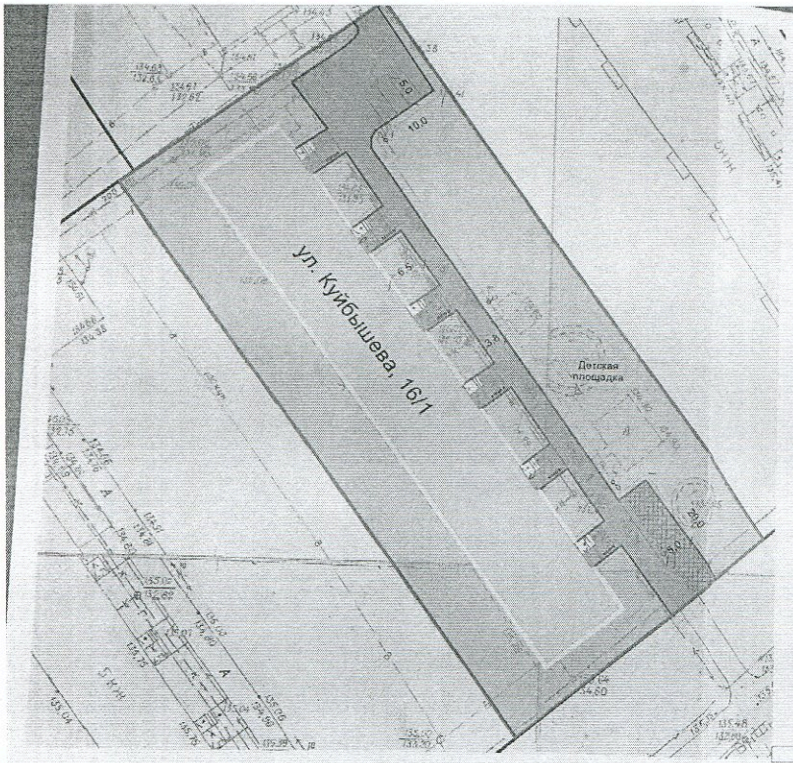

Таблица объемов работ

Наименование	Площадь, м2	Примеч.
Основной перечень работ по благоустройству территории:		
Ремонт дорожного покрытия из асф.-бетона	608,1	
Бордюр из бортового камня БР 100.30.15	442,75 п.м	
Скамья С-3/1	6	
Скамья С-52/1	4	
Урна У-3	6	
Дополнительный перечень работ по благоустройству территории:		
Бордюр из бортового камня БР 100.30.15	25,0 п.м	
Оборудование автомобильных парковок	100,0	
Разметка парковочных мест краской	27,5 п.м	
Качели на жесткой повеске К-20	1	
Горка Г-2	1	
Ограждение О-311	250,5 п.м	
Песочница с крышкой (раскладушка)	1	

Утверждено решением комиссии
протокол от 29.06.17 №93
Председатель комиссии

Согласовано. Жалоба Бор Ад №53
Жалоба - 28.06.17г

Условные обозначения

- граница земельного участка
- светильник
- существующее здание
- существующая зона озеленения

изм.	кол.	лист	№док	подпись	дата	г. Ковров Программа благоустройства придомовой территории
Разработал						ул. Куйбышева, дом 16/1
Гл. арх.						План благоустройства территории М1:500

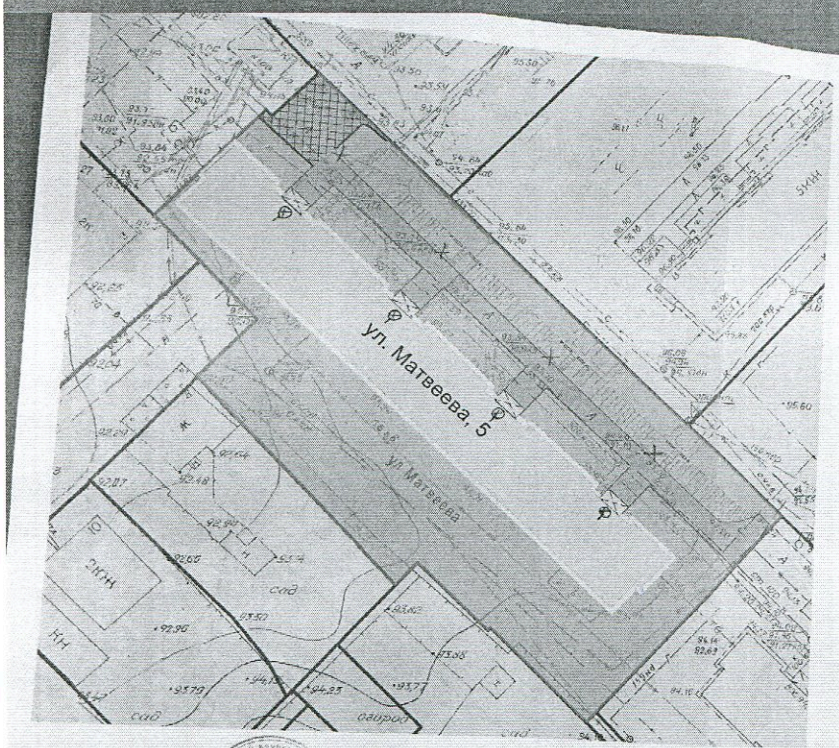

Таблица объемов работ

Наименование	Площадь, м2	Примеч.
Основной перечень работ по благоустройству придомовой тер-и	-	
Ремонт дорожного покрытия из асф.-бетона	121,0	
Бордюр из бортового камня БР 100.30.15	35,0 п.м	
Скамья С-52/1	6	
Урна У-3	6	

Условные обозначения:

- граница земельного участка
- существующее здание
- существующая зона озеленения
- существующее дорожное покрытие из асф.-бетона
- существующий бордюр дорожный

Согласовано Глава Бочкарева АА
23.06.2016г

Утверждено решением комиссии протокол от 29.06.17 №93 Председатель комиссии

изм.	кол.	лист	№док	подпись	дата	г. Ковров Программа благоустройства придомовых территорий
Разработал						ул. Матвеева, 5
Гл. арх.						План благоустройства территорий М1:500

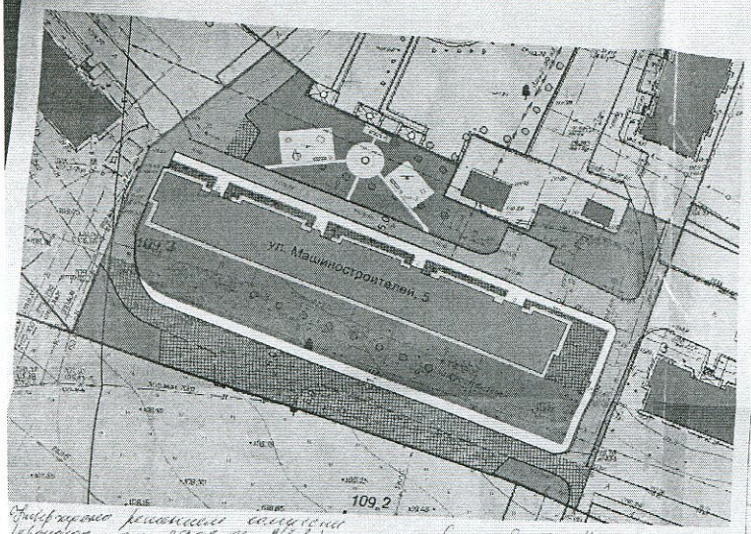

Протокола решения комиссии от 29.06.17 № 8
Председатель комиссии

Согласовано
Мэрия г. Коврова
03.08.2017

Условные обозначения

- границы участка ГПЗУ
- существующие здания и сооружения
- существующие площадки с покрытием из тротуарной плитки
- существующее дорожное покрытие, не требующее замены
- переносимые скамьи и урны
- существующие ограждения
- существующие светильники
- проектируемые светильники

Таблица объемов работ

Наименование	Площадь, м2	Примечания
Основной перечень работ по благоустройству дворовых территорий:		
Ремонт асф.-бетонного покрытия дворовых проездов	708,75	
Бордюр из бортового камня БР 100.30.15	184,0 п.м	
Скамья С-52/1	3	
Урна У-3	3	
Дополнительный перечень работ по благоустройству дворовых территорий:		
Тротуарное покрытие из асф.-бетона	486,0	
Бордюр из бортового камня БР 100.30.15	101,5 п.м	
Бордюр из бортового камня БР 100.20.8	381,0 п.м	
Оборудование автомобильных парковок и проезда к новой парковке	391,25	
Разметка парковочных мест краской	203,0 п.м	
Покрытие песчаное уплотненное на грунтовом основании	191,25	
Балансир К-20	2	
Пружина МК-21 "Мотоцикл"	2	
Качели на жесткой повеске К-2	1	
Песочница с крышкой (раскладушка)	1	
Ограждение О-311	83,5 п.м	
Озеленение	287,42	
Демонтаж тротуара на детской площадке (асф.-бетон)	72,0	
Карусель К-5	1	
Горка Г-2(с)	1	

изм.	кол.	лист	№док	подпись	дата	г. Ковров Программа благоустройства придворовых территорий		
Разработал						ул. Машиностроителей, 5	Масштаб 1:500	Лист	Листов
Гл. Арх.						План благоустройства территории М1:500			

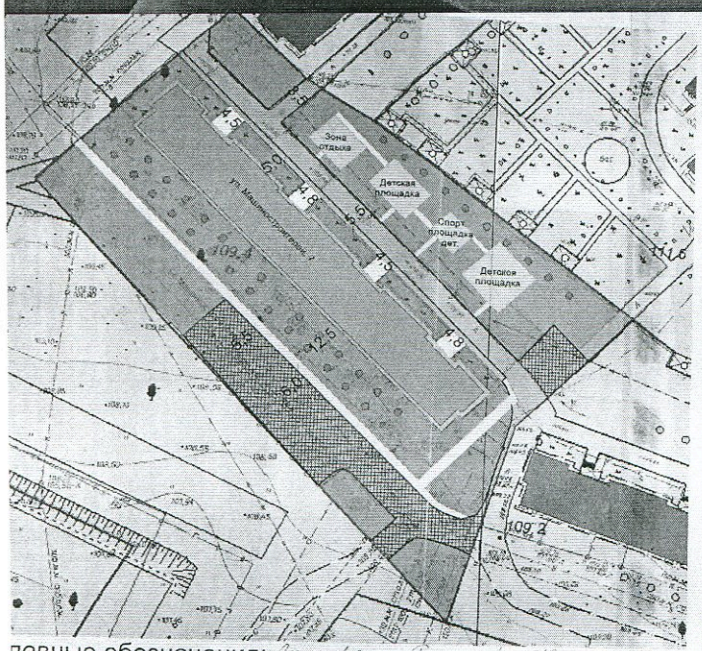

Условные обозначения:

Протокола решения комиссии от 29.06.17

- граница земельного участка
- существующее здание
- существующие площадки из тротуарной плитки
- существующие зоны озеленения
- существующее ограждение
- проектируемое уличное освещение
- существующее тротуарное покрытие из асф.-бетона

Председатель комиссии

Таблица объемов работ

Наименование	Площадь, м2	Примечания
Основной перечень работ по благоустройству дворовых территорий:		
Ремонт асф.-бетонного покрытия дворовых проездов	552,0	
Бордюр из бортового камня БР 100.30.15	246,0 п.м	
Скамья С-3/1	2	
Дополнительный перечень работ по благоустройству дворовых территорий:		
Тротуарное покрытие из асф.-бетона	204,0	
Бордюр из бортового камня БР 100.30.15	196,5 п.м	
Бордюр из бортового камня БР 100.20.8	241,5 п.м	
Оборудование автомобильных парковок и проезда к новой парковке	689,75	
Разметка парковочных мест краской	88,0 п.м	
Покрытие песчаное уплотненное на грунтовом основании	325,25	
Горка Г-2 (с)	1	
Карусель К-2	1	
Пружина МК-21 "Мотоцикл"	1	
Качели на жесткой повеске К-2	1	
Спортивный комплекс ТМ-93	1	
Ограждение О-311	66,0 п.м	

изм.	кол.	Лист	№док	подпись	дата	г. Ковров Программа благоустройства придворовых территорий	
Разраб.	Мостовая К.С.					ул. Машиностроителей, дом 7	
Гл. арх.	Мокрушина Е.К.					План благоустройства территории М1:500	

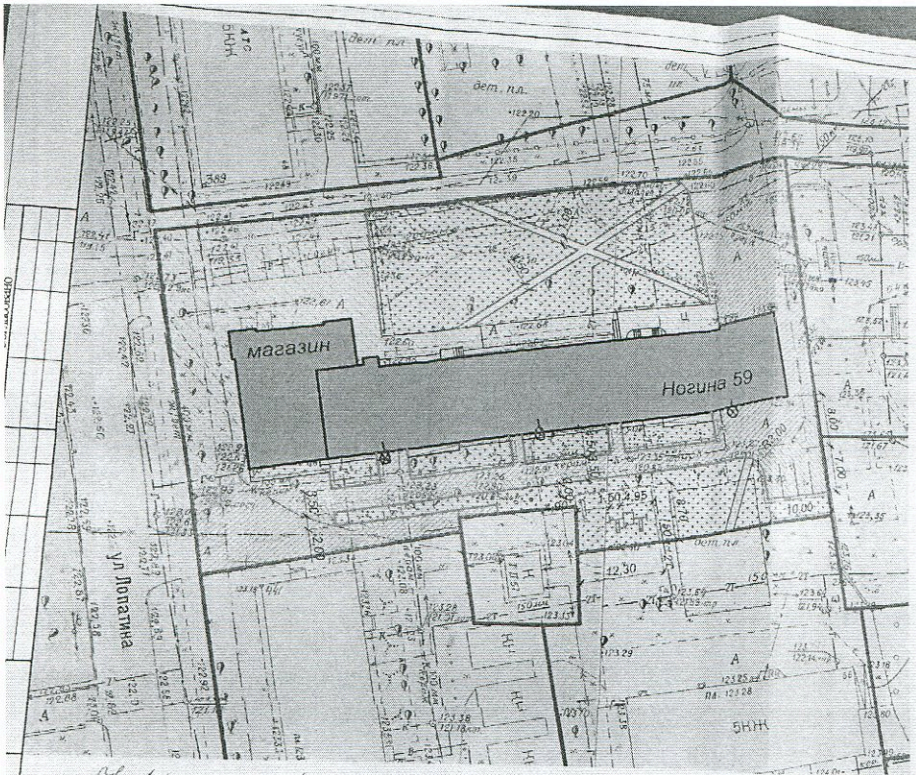

Таблица объемов работ

поз.	наименование	тип	площадь покрытия м²	примечание
1	Благоустройство по минимальному перечню работ			
1.1	Ремонт асф.-бетонного покрытия проезда		450,0	
1.2	Замена бортовых из бортового камня БР 100.30.15		111,0п.м	
1.3	Скамейка С-52/1		5	
1.4	Урна У-3		5	
2	Благоустройство по дополнительному перечню работ			
2.1	Устройство покрытий парковок и расширения проезда			
2.2	Тротуарное покрытие из асф. бетона		172,8	
2.3	Бордюр из бортового камня БР 100.20.8		103,4	
2.4	Гимнастический комплекс ВР23		156,0п.м	
2.5	Разметка парковочных мест краской		1 шт.	
2.6	Бордюр из бетонных камней БР 100.30.15 6Ф5		2,3	22,5п.м
2.7	Пешеходное ограждение О-311		33,0	
			102,5	

Согласовано письмо Ворон Р.А. 26.06.17

Условные обозначения

- граница участка ГПЗУ
- существующие здания и сооружения
- существующие зоны озеленения
- проектируемые м/места на автостоянках
- существующие тротуары и площадки с покрытием из тротуарной плитки

Утверждено решением комиссии (протокол от 29.06.17 №8)
Председатель комиссии

Изм.	Кол.уч.	Лист	№док.	Подп.	Дата
Разраб.		Ячкова			06.17
Гл.арх.		Могутина			06.17

г.Ковров
Программа благоустройства придомовых территорий
Ул. Ногина 59
Стадия | Лист | Листов
План благоустройства территории
М 1:500

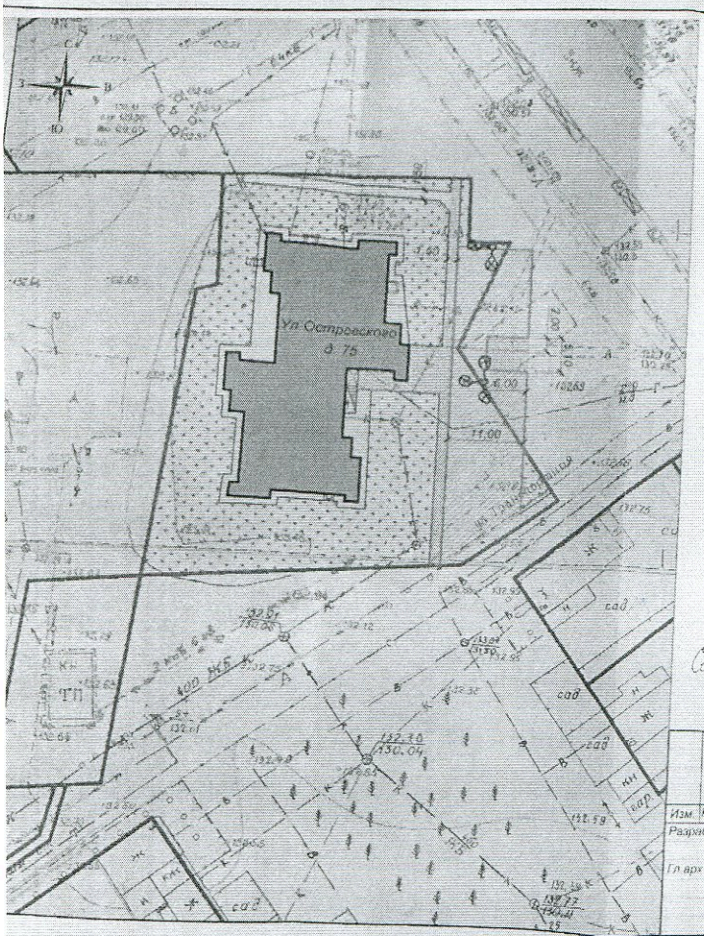

Таблица объемов работ

поз.	наименование	тип	площадь покрытия м²	примечание
1	Благоустройство по минимальному перечню работ			
1.1	Ремонт асф.-бетонного покрытия проезда		450,0	
1.2	Замена бортовых из бортового камня БР 100.30.15		111,0п.м	
2	Благоустройство по дополнительному перечню работ			
2.1	Ремонт тротуарного покрытия из асф.-бетона		159,6	
2.2	Тротуарное покрытие из асф.-бетона, литье		45,0	
2.3	Бордюр из бортового камня БР 100.20.8		136,0п.м	

Условные обозначения

- граница участка ГПЗУ
- существующие здания и сооружения
- существующие зоны озеленения
- существующее покрытие из асф.-бетона

Утверждено решением комиссии (протокол от 29.06.17 №8)
Председатель комиссии

Согласовано 26.06.2017 Фунтикова М.М.

Изм.	Кол.уч.	Лист	№док.	Подп.	Дата
Разраб.		Ячкова			06.17
Гл.арх.		Могутина			06.17

г.Ковров
Программа благоустройства придомовых территорий
Ул. Островского, дом 75
Стадия | Лист | Листов
План благоустройства территории
М 1:500

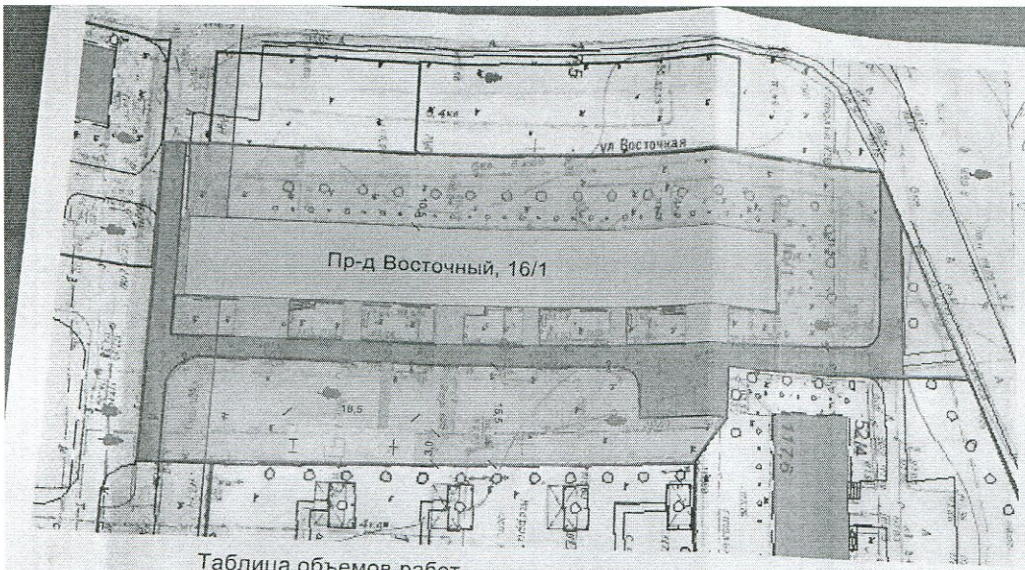

Протокол
решения комиссии
(протокол от 29.08.17
№ 28)
Председатель комиссии:

Таблица объемов работ

Наименование	Площадь, м2	Примеч.
Основной перечень работ по благоустройству территории:		
Ремонт дорожного покрытия из асф.-бетона	890,0	
Бордюр из бортового камня БР 100.30.15	348,0	
Скамья С-3/1	5	
Урна У-3	4	
Дополнительный перечень работ по благоустройству территории:		
Тротуарное покрытие из асф.-бетона	203,5	
Бордюр из бортового камня БР 100.20.8	99,0 п.м	
Разметка парковочных мест краской	25,0 п.м	
Покрытие песчаное уплотненное на грунтовом основании	55,5	
Балансир К-20	1	
Песочница с крышкой (раскладушка)	1	
Качели на жесткой повеске К-2	1	

Условные обозначения

- граница земельного участка
- существующие здания и сооружения
- существующие зоны с озеленением
- светильник

Согласовано 28/08 17г.
Жарикова Лидия Федоровна
Глав.

изм. кол. лист. Nдок подпись дата

Разработал: Мостовая Н.С.

Гл. арх. Мокрушина Е.Ю.

г. Ковров
Программа благоустройства придворовых территорий

Восточный пр-д, 16/1

План благоустройства территории
М 1:500

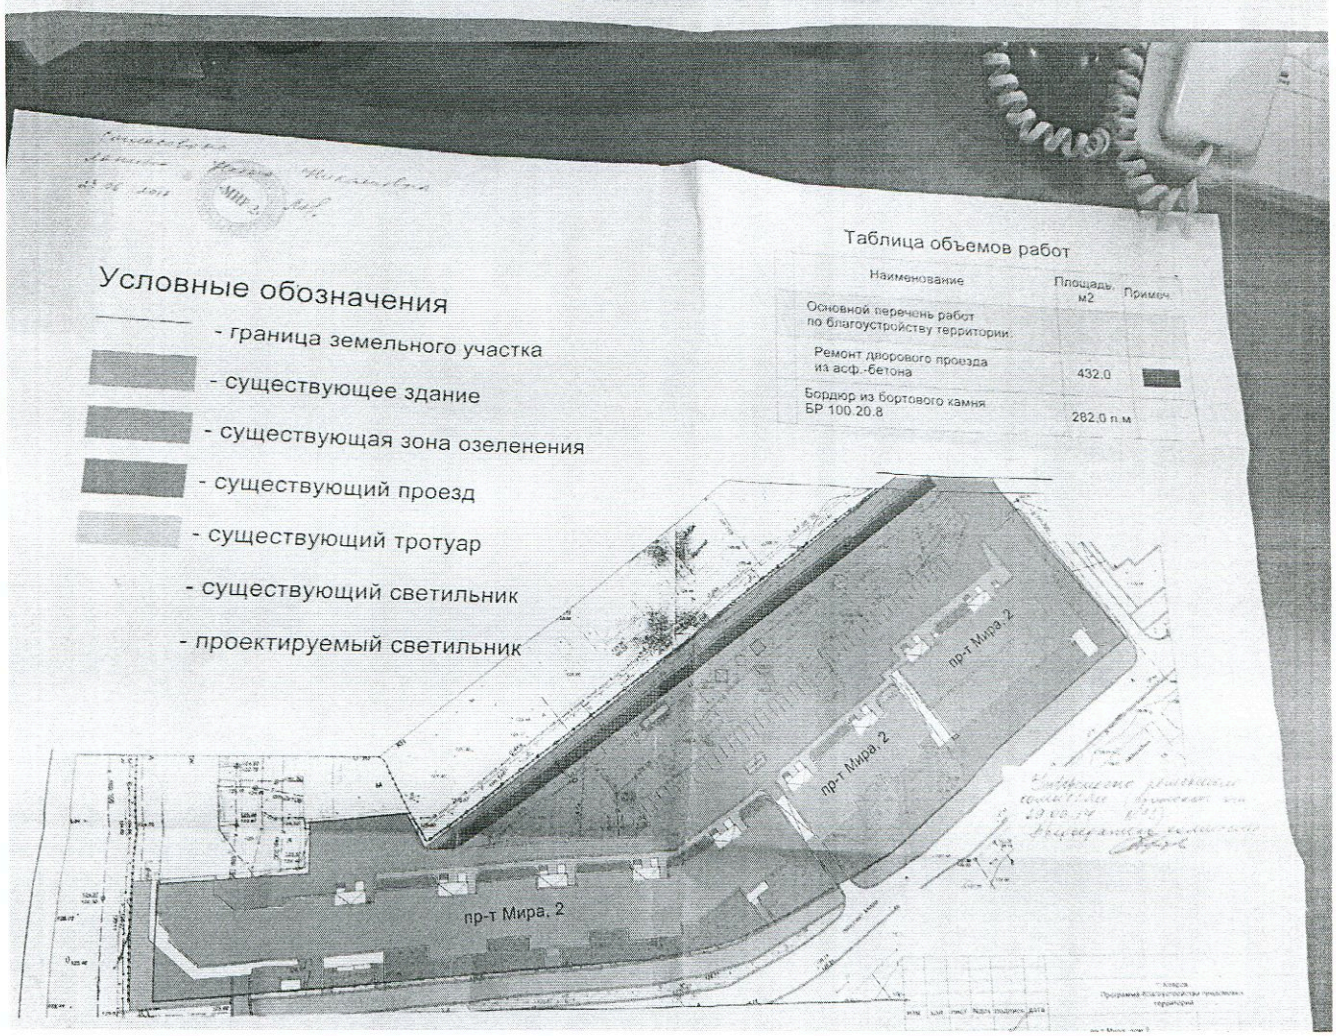

Условные обозначения

- граница земельного участка
- существующее здание
- существующая зона озеленения
- существующий проезд
- существующий тротуар
- существующий светильник
- проектируемый светильник

Таблица объемов работ

Наименование	Площадь, м2	Примеч.
Основной перечень работ по благоустройству территории:		
Ремонт дворового проезда из асф.-бетона	432.0	
Бордюр из бортового камня БР 100.20.8	282.0 п.м	

Рассмотрено
решением комиссии
(протокол от 29.08.17
№ 28)
Председатель комиссии:

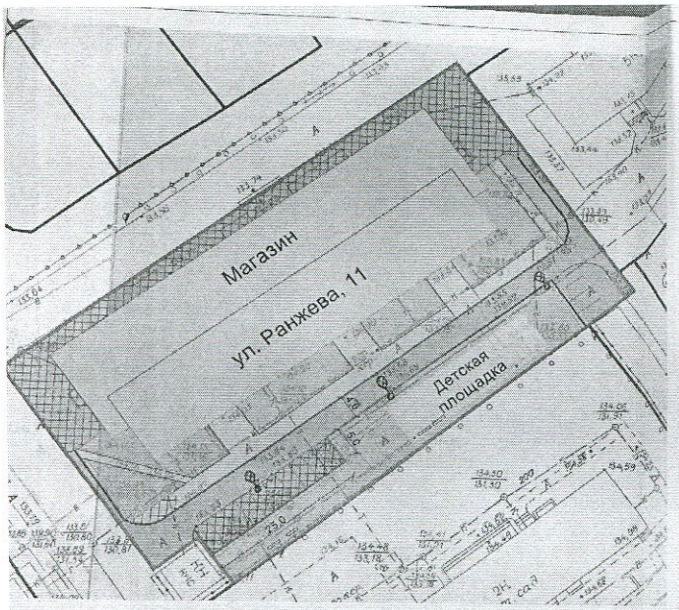

Таблица объемов работ

Наименование	Площадь, м2	Примеч.
Основной перечень работ по благоустройству территории:		
Ремонт дорожного покрытия из асф.-бетона	516,0	
Бордюр из бортового камня БР 100.30.15	90,0 п.м	
Скамья С-52/1	4	
Урна У-3	5	
Дополнительный перечень работ по благоустройству территории:		
Тротуарное покрытие из асф.-бетона	7,5	
Бордюр из бортового камня БР 100.20.8	5,0 п.м	
Бордюр из бортового камня БР 100.30.15	35,0 п.м	
Ограждение О-311	140,5 п.м	
Покрытие песчаное уплотненное на грунтовом основании	192,5	
Оборудование парковки	125,0	
Разметка парковочных мест краской	60,0	
Рукоход Т-99	1	
Комплекс "Воркаут" ВР-14	1	
Горка Г-2(с)	1	

Согласовано Валиев Вадим Тарасович 29.06.17

Протокол решения комиссии
Протокол № 8 от 29.06.17
Председатель комиссии

Условные обозначения:

- граница земельного участка
- существующее здание
- существующая зона озеленения
- существующее тротуарное покрытие из асф.-бетона
- существующий бордюр тротуарный
- существующее покрытие из асф.-бетона

изм.	кол.	лист	№док	подпись	дата	г. Ковров Программа благоустройства придомовых территорий
Разраб.						ул. Ранжева, 11
Гл. арх.						План благоустройства территории М1:500

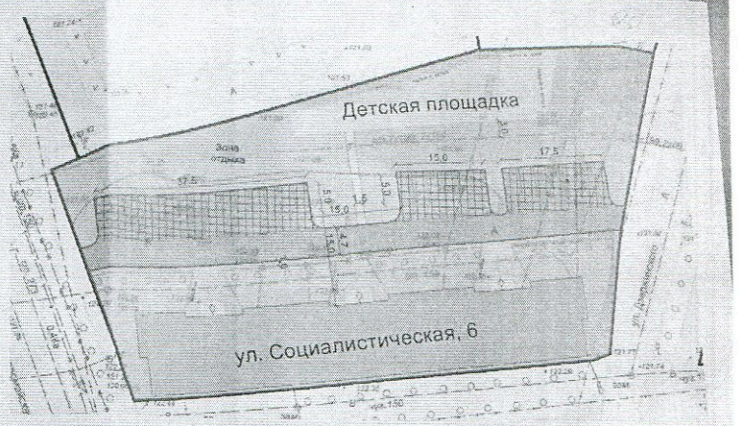

Таблица объемов работ

Наименование	Площадь, м2	Примеч.
Основной перечень работ по благоустройству территории:		
Ремонт дорожного покрытия из асф.-бетона	432,0	
Бордюр из бортового камня БР 100.30.15	121,0 п.м	
Скамья С-52/1	9	
Урна У-3	6	
Дополнительный перечень работ по благоустройству территории:		
Тротуарное покрытие из асф.-бетона	200,0	
Бордюр из бортового камня БР 100.20.8	113,0 п.м	
Бордюр из бортового камня БР 100.30.15	112,0 п.м	
Покрытие песчаное уплотненное на грунтовом основании	330,75	
Оборудование парковки	490,0	
Разметка парковочных мест краской	125,0 п.м	
Качели на жесткой повеске К-2	1	
Пружина МК-21	1	
Балансир К-20	1	
Песочница с крышкой (раскладушка)	1	
Горка Г-2(с)	1	
Ограждение (восстанавливаемое)	38,5 п.м	

Согласовано член совета дома 6
22.06.2017 Е.А. Кузьмина

Протокол решения комиссии
Протокол № 8 от 29.06.17
Председатель комиссии

Условные обозначения:

- граница земельного участка
- существующее здание
- существующая зона озеленения
- светильник

изм.	кол.	лист	№док	подпись	дата	г. Ковров Программа благоустройства придомовых территорий
Разраб.						ул. Социалистическая, 6
Гл. арх.						План благоустройства территории М1:500

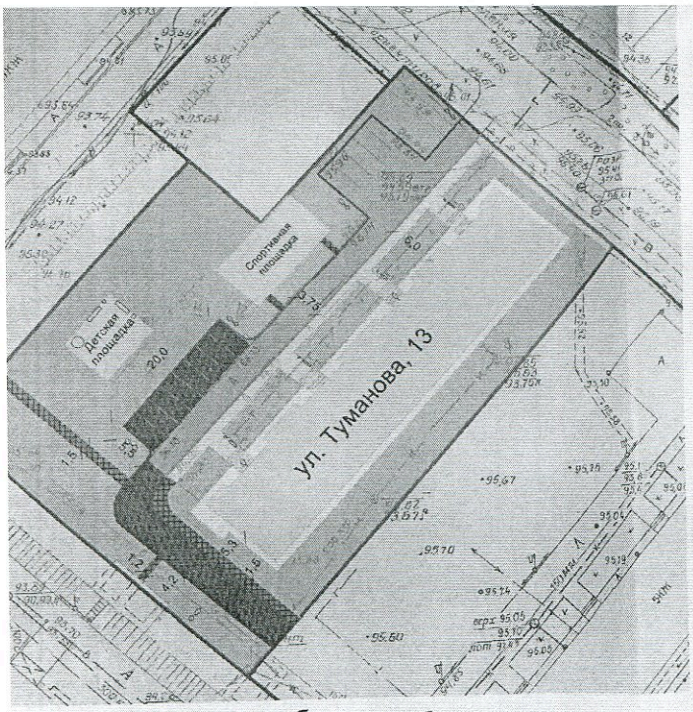

Наименование	Площадь, м2	Применение
Основной перечень работ по благоустройству придомовой территории		
Ремонт дорожного покрытия из асф.-бетона	378,5	
Бордюр из бортового камня БР 100.30.15	64,44 п.м	
Скамья С-52/1	6	
Урна У-3	6	
Дополнительный перечень работ по благоустройству дворовых территорий:		
Тротуарное покрытие из асф.-бетона	89,9	
Бордюр из бортового камня БР 100.30.15	101,0 п.м	
Бордюр из бортового камня БР 100.20.8	94,7 п.м	
Оборудования автомобильных парковок и проезда к новой парковке	242,15	
Разметка парковочных мест краской	65,0 п.м	
Покрытие песчаное уплотненное на грунтовом основании	183,75	
Комплекс "Воркаут" ВР-14	1	
Пружина МК-21 "Мотоцикл"	1	
Ограждение О-311	141,0 п.м	

Согласовано: Голубева О.А
23.06.2017г

Утверждено решением комиссии (протокол №8 от 29.06.2017г)
Председатель комиссии

Условные обозначения

- граница земельного участка
- существующее здание
- существующая зона озеленения
- существующее тротуарное покрытие
- существующий бордюр дорожный
- светильник

изм.	кол.	лист	№док	подпись	дата
Разработал	Мостовая Н.С.				
Гл. арх.	Могутина Ю.Ю.				

г. Ковров
Программа благоустройства придворовых территорий

ул. Туманова, дом 13

План благоустройства территории
М1:500

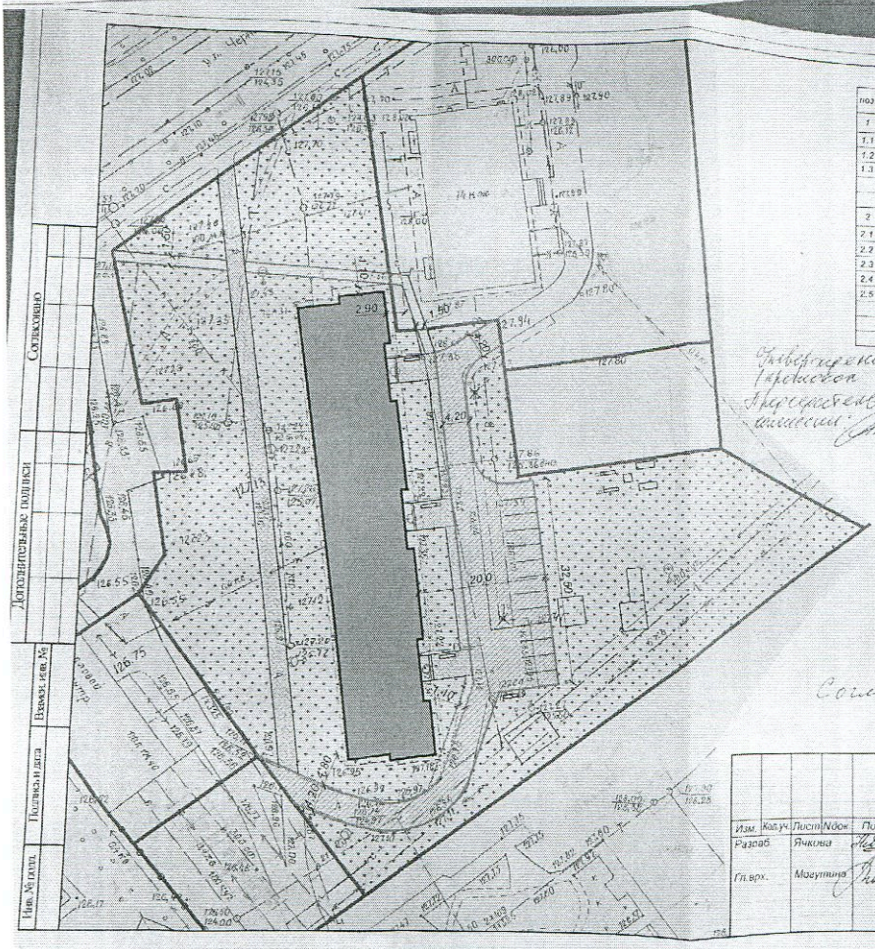

Таблица объемов работ

№п/п	наименование	тип	площадь покрытия м²	примечание
1	Благоустройство по минимальному перечню работ			
1.1	Ремонт асф.-бетонного покрытия проезда		649,5	
1.2	Замена бордюра из бортового камня БР 100.30.15		129,0п.м	
1.3	Урна У-3		6	6
2	Благоустройство по дополнительному перечню работ:			
2.1	Устройство покрытия тротуаров		89,5	
2.2	Тротуарное покрытие из асф.-бетона		105,3	
2.3	Бордюр из бортового камня БР 100.20.8		127,0п.м.	
2.4	Разметка парковочных мест краской		6,0	60,0п.м
2.5	Бордюр из бортового камня БР 100.30.15		48,0п.м.	

Утверждено решением комиссии (протокол от 29.06.17 №8)
Председатель комиссии

Согласовано

Условные обозначения

- граница участка ГПЗУ
- существующие здания и сооружения
- существующие зоны озеленения
- проектируемые м/места на автостоянках
- существующая скамья
- существующие малые формы
- существующие тротуары и площадки с покрытием из тротуарной плитки
- проектируемая опора с проектируемым светильником
- проектируемая опора на здании
- проектируемая промежуточная опора

Согласовано Заместитель Главы Администрации
26.06.2017г

Согласовано
Дополнительные подписи
Взамен инв. №
Подпись и дата
Инв. № подл.

Изм.	Кол.уч.	Лист	№док	Подп.	Дата
Разраб.	Ячкова				06.17
Гл.арх.	Могутина				06.17

г.Ковров
Программа благоустройства придомовых территорий

Ул. Чернышевского 5

Стадия	Лист	Листов

План благоустройства территории
М 1:500

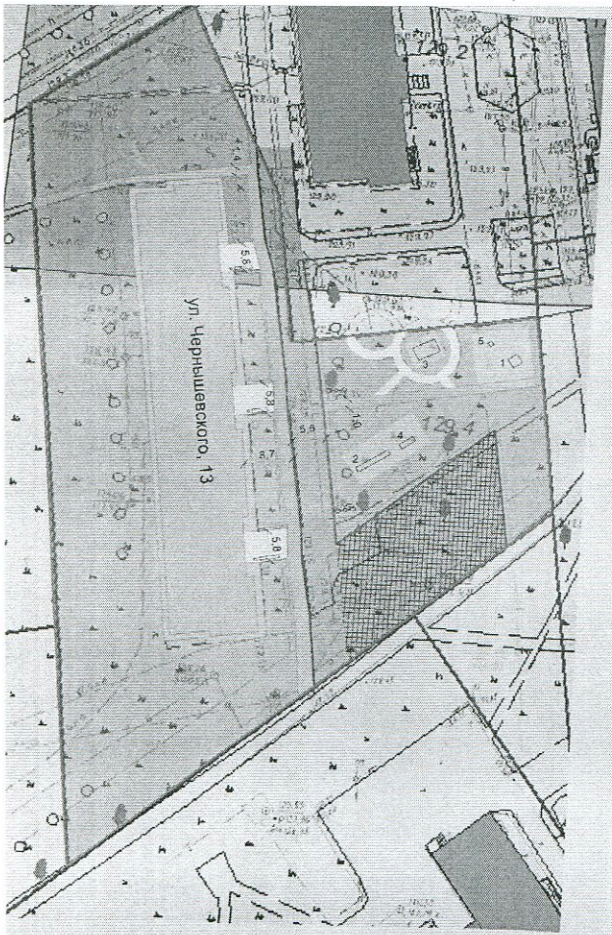

Таблица объемов работ

Наименование	Площадь, м2	Примеч.
Основной перечень работ по благоустройству территории:		
Ремонт дорожного покрытия из асф.-бетона	451,0	
Бордюр из бортового камня БР.100.30.15	135,5 п.м	
Скамья С-3/1	3	
Урна У-3	3	
Дополнительный перечень работ по благоустройству территории:		
Тротуарное покрытие из асф.-бетона	238,75	
Бордюр из бортового камня БР.100.20.8	220,5 п.м	
Бордюр из бортового камня БР.100.30.15	48,5 п.м	
Ограждение О-311	270,5 п.м	
Покрытие песчаное уплотненное на грунтовом основании	174,0	
Оборудование парковки	464,0	
Разметка парковочных мест краской	100,0 п.м	
Качели на жесткой повеске К-2	1	
Пружина МК-21	1	
Балансир К-20	1	
Песочница с крышкой (раскладушка)	1	
Горка F2	1	

Условные обозначения:

- граница земельного участка
- существующее здание
- существующая зона озеленения
- существующее тротуарное покрытие из тротуарной плитки (демонтаж)
- светильник

Утверждено решением комиссии (протокол от 29.06.17 №8)
Председатель комиссии

Согласовано Нурлаева И.А. 22.06.17

изм.	кол.	лист	№док	подпись	дата	г. Ковров Программа благоустройства придомовых территорий
Разраб		Мостовая Н.С.				ул. Чернышевского, 13
Гл. арх.		Могутина Е.Ю.				План благоустройства территории М1:500

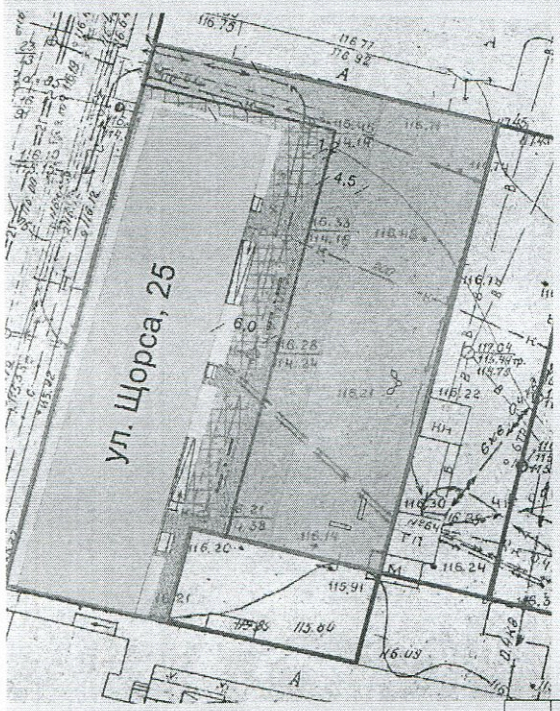

Таблица объемов работ

Наименование	Площадь, м2	Примеч.
Основной перечень работ по благоустройству придомовой территории:		
Оборудование дорожного покрытия из асф.-бетона	339,25	
Бордюр из бортового камня БР 100.30.15	68,0 п.м	
Скамья С-3/1	2	
Скамья С-52/1	4	
Урна У-3	3	
Дополнительный перечень работ по благоустройству придомовой территории:		
Тротуарное покрытие из асф.-бетона	130,3	
Бордюр из бортового камня БР 100.20.8	124,0 п.м	
Озеленение (подвоз грунта)	100,0	

Утверждено решением комиссии (протокол №8 от 29.06.17)
Председатель комиссии

Согласовано: Нурлаева И.А.
22.06.2017г.

Условные обозначения

- граница земельного участка
- существующее здание
- светильник

изм.	кол.	лист	№док	подпись	дата	г. Ковров Программа благоустройства придомовой территории
Разработал		Мостовая Н.С.				ул. Щорса, дом 25
Гл. арх.		Могутина Е.Ю.				План благоустройства территории М1:500

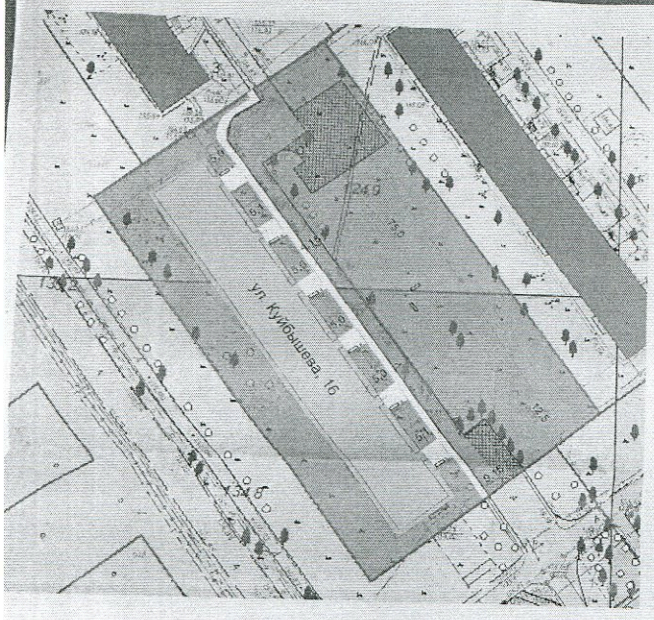

Таблица объемов работ

Наименование	Площадь м2	Примечание
Основной перечень работ по благоустройству придомовой территории		
Ремонт дорожного покрытия из асф.-бетона	570,0	
Бордюр из бортового камня БР 100.30.15	437.5 п.м	
Скамья С-3/1	2	
Урна У-3	8	
Дополнительный перечень работ по благоустройству дворовых территорий		
Тротуарное покрытие из тротуарной плитки	411,0	
Бордюр из бортового камня БР 100.30.15	93,0 п.м	
Бордюр из бортового камня БР 100.20.8	189,5 п.м	
Оборудование автомобильных парковок и проезда к новой парковке	332,5	
Разметка парковочных мест краской	60,0 п.м	
Ограждение О-311	31,0 п.м.	

Утверждено решением комиссии (протокол № 1 от 29.06.17)
Председатель комиссии

Согласовано с Малаховой Ниной Егоровной
23.06.2017 Малахова

Условные обозначения

- границы земельного участка
- существующие здания и строения
- существующая зона озеленения
- существующая скамья
- существующий фонарный столб
- светильник

Изм.	Кол.уч.	Лист	№док.	Подп.	Дата	г. Ковров Программа благоустройства придомовых территорий			
Разраб.		Ячкова			06.17	ул. Куйбышева, дом 16			
Гл.арх.		Моутузов			06.17	План благоустройства территории М1:500			

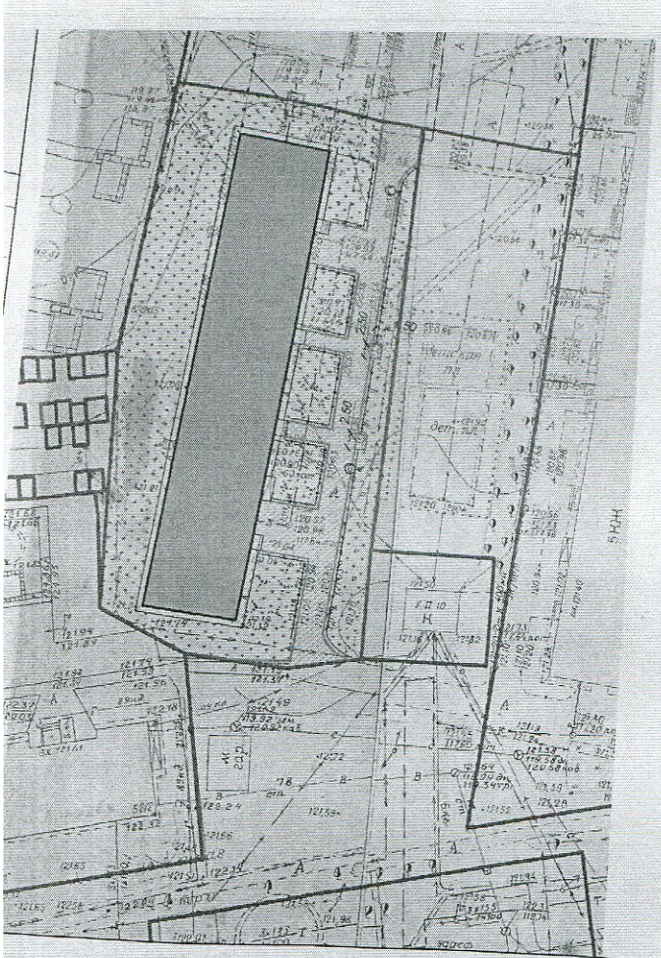

Таблица объемов работ

№ пп	Наименование	ед.изм	площадь покрытия м²	примечание
1	Благоустройство по минимальному перечню работ			
1.1	Ремонт асф.-бетонного покрытия проезда		470,8	
1.2	Замена бордюра из бортового камня БР 100.30.15		293,0п.м.	
1.3	Скамейка С-52/1		4	
1.4	Урна У-3		4	
2	Благоустройство по дополнительному перечню работ			
2.1	Тротуарное покрытие из асф.-бетона		13,4	
2.2	Бордюр из бортового камня БР 100.20.8		11,0п.м	

Утверждено решением комиссии (протокол от 29.06.17 №1)
Председатель комиссии

Условные обозначения

- граница участка ГПЗУ
- существующие здания и сооружения
- существующие зоны озеленения
- существующее барьерное ограждение
- существующая опора с существующим светильником
- проектируемая опора на здании

Изм.	Кол.уч.	Лист	№док.	Подп.	Дата	г.Ковров Программа благоустройства придомовых территорий			
Разраб.		Ячкова			06.17	Пер.Ногина 5	Стадия	Лист	Листов
Гл.арх.		Моутузов			06.17	План благоустройства территории М 1:500			

Приложение 2

Дизайн проект дворовой территории по адресу: переулок Ногина, дом 8

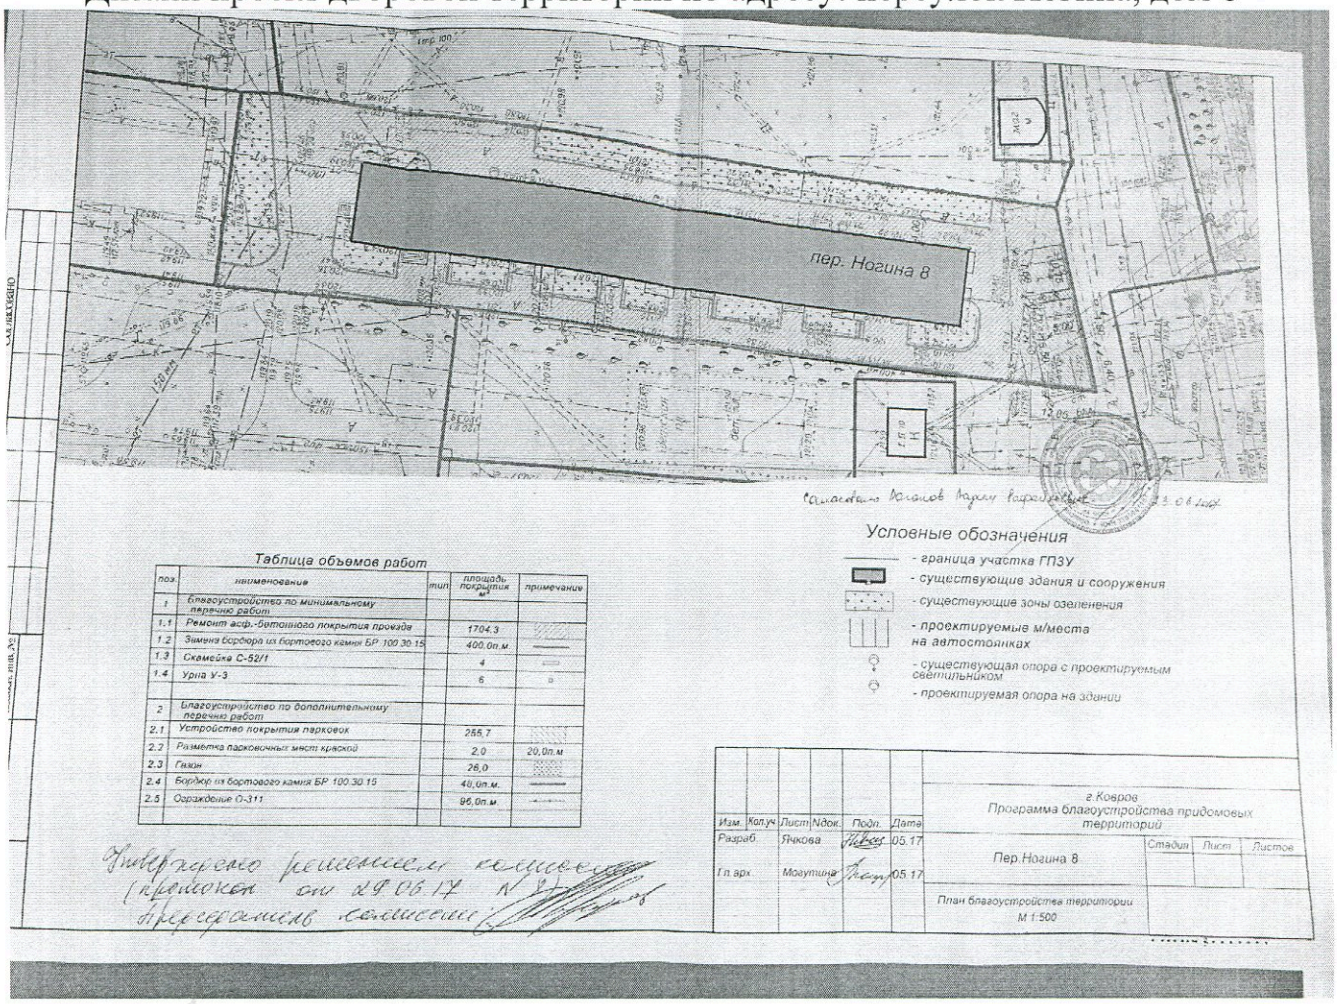

Таблица объемов работ

поз.	наименование	тип	площадь покрытия м²	примечание
1	Благоустройство по минимальному перечню работ			
1.1	Ремонт асф.-бетонного покрытия проезда		1704,3	
1.2	Замена бордюра из бортового камня БР 100.30.15		400,0п.м.	
1.3	Скамейка С-52/1		4	
1.4	Урна У-3		6	
2	Благоустройство по дополнительному перечню работ			
2.1	Устройство покрытия парковок		255,7	
2.2	Разметка парковочных мест краской		2,0	20,0п.м
2.3	Газон		26,0	
2.4	Бордюр из бортового камня БР 100.30.15		40,0п.м.	
2.5	Ограждение О-311		96,0п.м.	

Изм.	Кол.уч.	Лист	№док.	Подп.	Дата	г.Ковров Программа благоустройства придомовых территорий			
Разраб.		Ячкова			05.17	Пер.Ногина 8	Стадия	Лист	Листов
Гл.арх.		Моргунина			05.17				
						План благоустройства территории М 1:500			

Дизайн проект дворовой территории по адресу: ул. З.Космодемьянской, дом 1/5

Таблица объемов работ

Наименование	Площадь, м2	Примечания
Основной перечень работ по благоустройству придомовой территории:		
Ремонт дорожного покрытия из асф.-бетона	224,5	
Бордюр из бортового камня БР 100.30.15	128,0 п.м	
Скамья С-3/1	6	
Урна У-3	6	
Дополнительный перечень работ по благоустройству дворовых территорий:		
Тротуарное покрытие из асф.-бетона	27,6	
Бордюр из бортового камня БР 100.30.15	46,0 п.м	
Бордюр из бортового камня БР 100.20.8	101,0 п.м	
Оборудование автомобильных парковок и проезда к новой парковке	125,0	
Разметка парковочных мест краской	50,0 п.м	
Покрытие песчаное уплотненное на грунтовом основании	14,0	
Ограждение О-311	107,6 п.м	

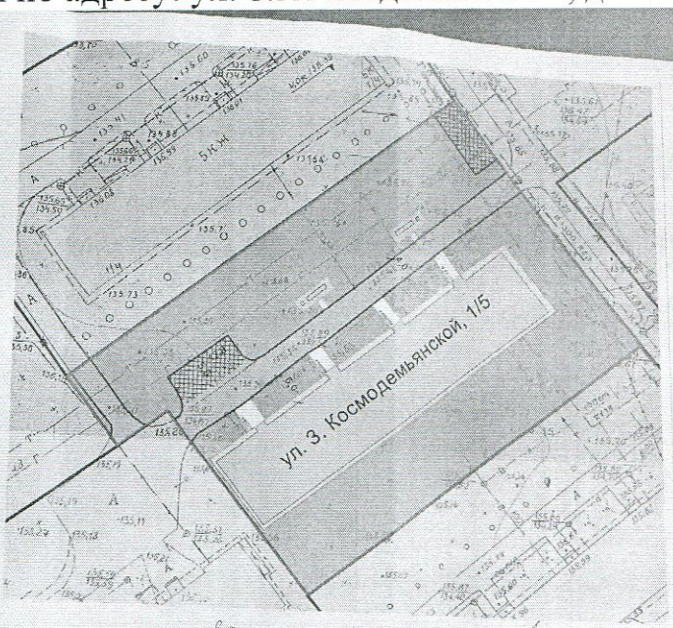

Условные обозначения

- граница земельного участка
- существующее здание
- существующая зона озеленения

согласовано
Председатель
26.06.2017г

Утверждено решением общего собрания
(протокол от 29.06.2017 №8)
Председатель собрания

изм.	кол.	лист.	№док.	подпись	дата
Разработал					
Гл. арх.					

г. Ковров
Программа благоустройства придворовых территорий
ул. Зои Космодемьянской, 1/5
План благоустройства территорий
М1:500

Приложение 4

Администрация города Коврова Владимирской области Муниципальное бюджетное учреждение культуры

КОВРОВСКИЙ ИСТОРИКО-МЕМОРИАЛЬНЫЙ МУЗЕЙ

601900, Владимирская область г. Ковров ул. Абельмана д. 20 тел. /49232/2-18-15, 2-19-25.
ОКПО 22738597, ОГРН 1033302205419
ИНН/КПП 3305033461/330501001

26.06.2017 г. № 148
На № _____ от _____

Первому заместителю главы администрации города Коврова по ЖКХ, по строительству и развитию инфраструктуры
Ю.А.Морозову

Уважаемый Юрий Алексеевич!

Выделенных по «Программе благоустройства территории города Коврова в 2017году» средств в размере 6214764,00 (Шесть миллионов двести четырнадцать тысяч семьсот шестьдесят четыре) рублей недостаточно для полного приведения в надлежащий вид парка им. А.С.Пушкина (общая стоимость проекта благоустройства составляет 14 305669,00руб).

В связи с этим просим внести изменения в Перечень работ по благоустройству Ковровского историко-мемориального парка, изъяв из него пункт работы по устройству смотровой площадки, а освободившиеся средства направить на расширение объемов дорожно-тропиночной сети

Директор музея: О.А. Монякова

Председатель Ю.А. Морозов

Секретарь А.В. Каменщикова